



СУПЕРТРЕСТ

Общество с ограниченной ответственностью
«Супертрест»
125475, г. Москва, ул. Зеленоградская, д.39, корп. 1

Технический отчёт

Многоквартирный дом

(назначение объекта)

«Жилой микрорайон (жилые дома корпус 1, 2, 3, 4, 5, 6, 7, 8, 9, 10) по адресу: Московская область, Щёлковский муниципальный район, городское поселение Монино, п. Монино, ВВА им. Ю.А. Гагарина. Корректировка» (IX этап строительства жилой дом корпус 9)

(наименование объекта)

Адрес здания:

Субъект Российской Федерации: Московская область
Муниципальный район/округ: городской округ Щёлково
Населенный пункт (город, село и т.д.): рабочий посёлок Монино
Элемент планировочной структуры: микрорайон Георгиевский
Улица (проспект, пер. и др.): улица Генерала Ковачевича
Дом № 10 Строение – Корпус 2
Иное описание местоположения: –

Отчет составлен по состоянию на 23 января 2024 года

Кадастровый инженер



Никитина П.А.

(фамилия, инициалы)

Архитектурно-планировочные и эксплуатационные показатели.

Серия, тип проекта Индивидуальный (Шифр: 1/М/26-04/18-АР9.к, ЗАО «Молния-М», 2023)

Год постройки 2024

Количество этажей: 8, в том числе: подземных-1

Строительный объем – 62 447,8 куб.м, в том числе: подземной части – 5 571,6 куб.м

Общая площадь здания – 15 790,1 кв.м

Общая площадь жилых помещений (с учетом лоджий с коэфф.) – 10 016,2 кв.м

Общая площадь жилых помещений (без учета лоджий) – 9 568,2 кв.м

Количество жилых помещений (квартир) – 198 шт.

Площадь нежилых помещений, используемых для обслуживания дома – 352,3 кв.м.

Количество нежилых помещений, используемых для обслуживания дома – 46 шт.

Площадь помещений общего пользования – 4 034,2 кв.м.

Площадь лоджий без коэфф. – 896,0 кв.м.

Число блок-секций – 5 шт.

Кадастровый номер земельного участка, в пределах которого расположено здание: 50:14:0040509:189

Распределение общей площади здания по назначению помещений (кв.м)

Площадь здания	Площадь лоджий без коэфф.	Площадь, занимаемая стенами, перегородками	Площадь здания без учета лоджий, без учета основания стен, перегородок	В том числе								
				Площадь жилых помещений, кв.м			Площадь нежилых помещений (машино-места, кладовые), кв.м		Площадь нежилых помещений, кв.м	Кроме того, площадь, кв.м		
				С учетом лоджий (с коэфф.)	В том числе		Машино-места	Кладовые	Общая	Общих коридоров, мест общего пользования и лест.клеток	Помещений обслуживания дома	
без учета лоджий	из нее жилая											
15 790.1	896.0	939.4	13 954.7	10 016.2	9 568.2	4 678.7	-	-	-	4 034.2	352.3	

** Общая площадь здания вычислена с учетом требований Приказа Федеральной службы государственной регистрации, кадастра и картографии от 23 октября 2020 г. № П/0393 "Об утверждении требований к точности и методам определения координат характерных точек границ земельного участка, требований к точности и методам определения координат характерных точек контура здания, сооружения или объекта незавершенного строительства на земельном участке, а также требований к определению площади здания, сооружения, помещения, машино-места"*

Распределение площади жилых помещений здания по числу комнат (кв.м)

Квартиры	Количество	Общая площадь жилых помещений (с учетом лоджий) с коэфф.	В том числе:	
			Общая площадь жилых помещений (без учета лоджий)	из нее: жилая площадь
1-однокомнатные	114	4 230.5	4 030.9	1 550.1
2-двухкомнатные	48	2 921.0	2 794.7	1 475.6
3-трехкомнатные	36	2 864.7	2 742.6	1 653.0
Всего:	198	10 016.2	9 568.2	4 678.7


*Средняя жилая площадь 14,7 кв.м.
Средняя внутренняя высота квартир 2,82 м*

**Распределение площади жилых помещений здания
с учетом архитектурно-планировочных особенностей (кв.м)**

В квартирах		
Кол-во жилых помещений	Площадь	
Квартир	Общая жилых помещений (квартир)	Из нее: жилая площадь
198	9 568.2	4 678.7

Состав объекта

№ п/п	Наименование объекта	Год постройки	Материал стен	Площадь застройки	
				Единица измерений	Количество
1	«Жилой микрорайон (жилые дома корпус 1, 2, 3, 4, 5, 6, 7, 8, 9, 10) по адресу: Московская область, Щёлковский муниципальный район, городское поселение Монино, п. Монино, ВВА им. Ю.А. Гагарина. Корректировка» (IX этап строительства жилой дом корпус 9)	2024	Газобетонный блок, железобетон	м²	2 456,0

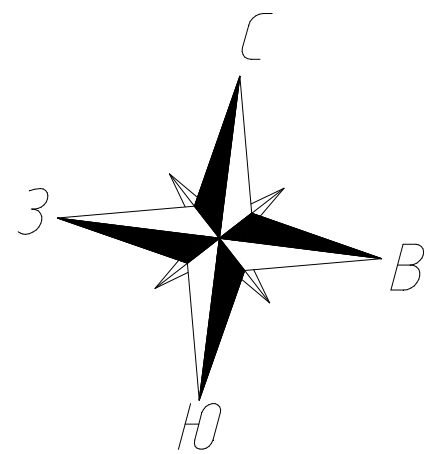

Позтажний план объекта,
расположенного по адресу: Российская Федерация, Московская область, городской округ Щёлково,
рабочий посёлок Монино, микрорайон Георгиевский,
улица Генерала Ковачевича, дом 10, корпус 2

Подвал


Секция 3


Секция 4

Секция 5

Секция 2

Секция 1

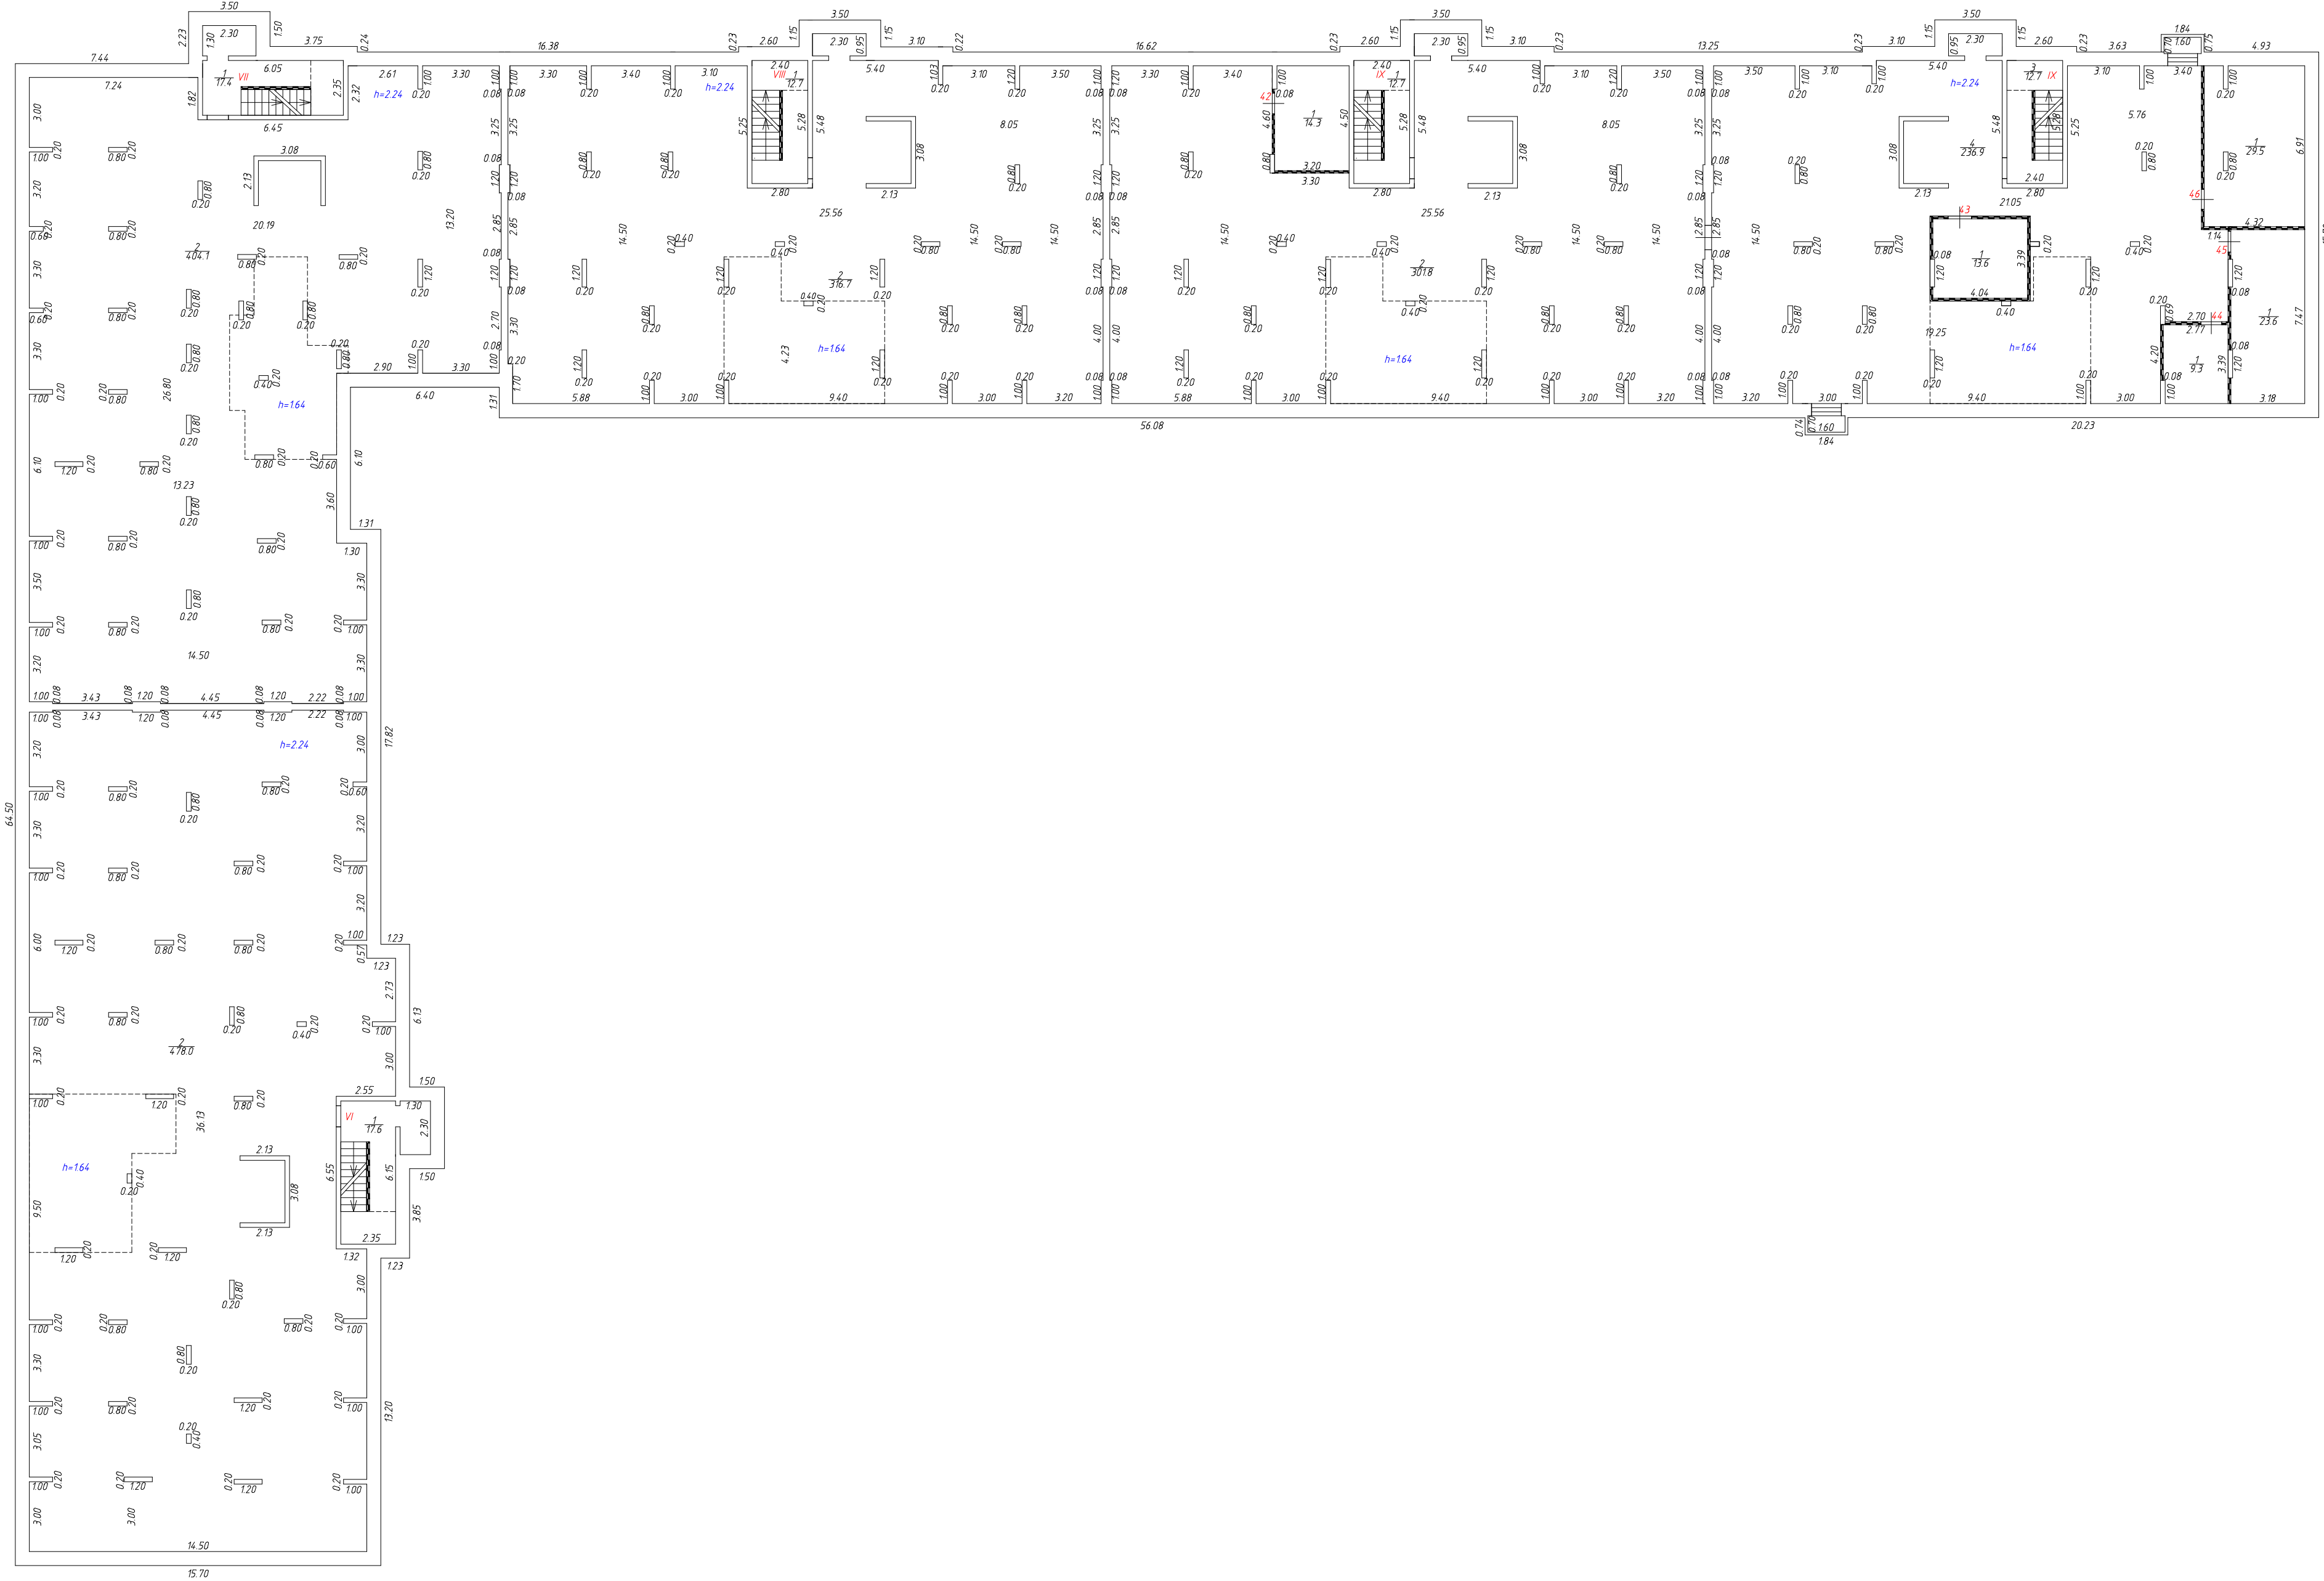

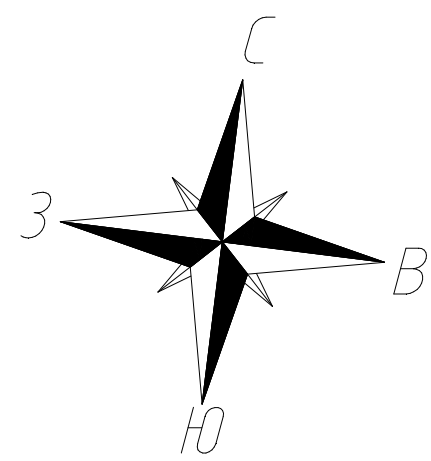

Позтажний план объекта,
расположенного по адресу: Российская Федерация, Московская область, городской округ Щёлково,
рабочий посёлок Монино, микрорайон Георгиевский,
улица Генерала Ковачевича, дом 10, корпус 2

1 этаж


Секция 3

Секция 4

Секция 5

Секция 2


Секция 1

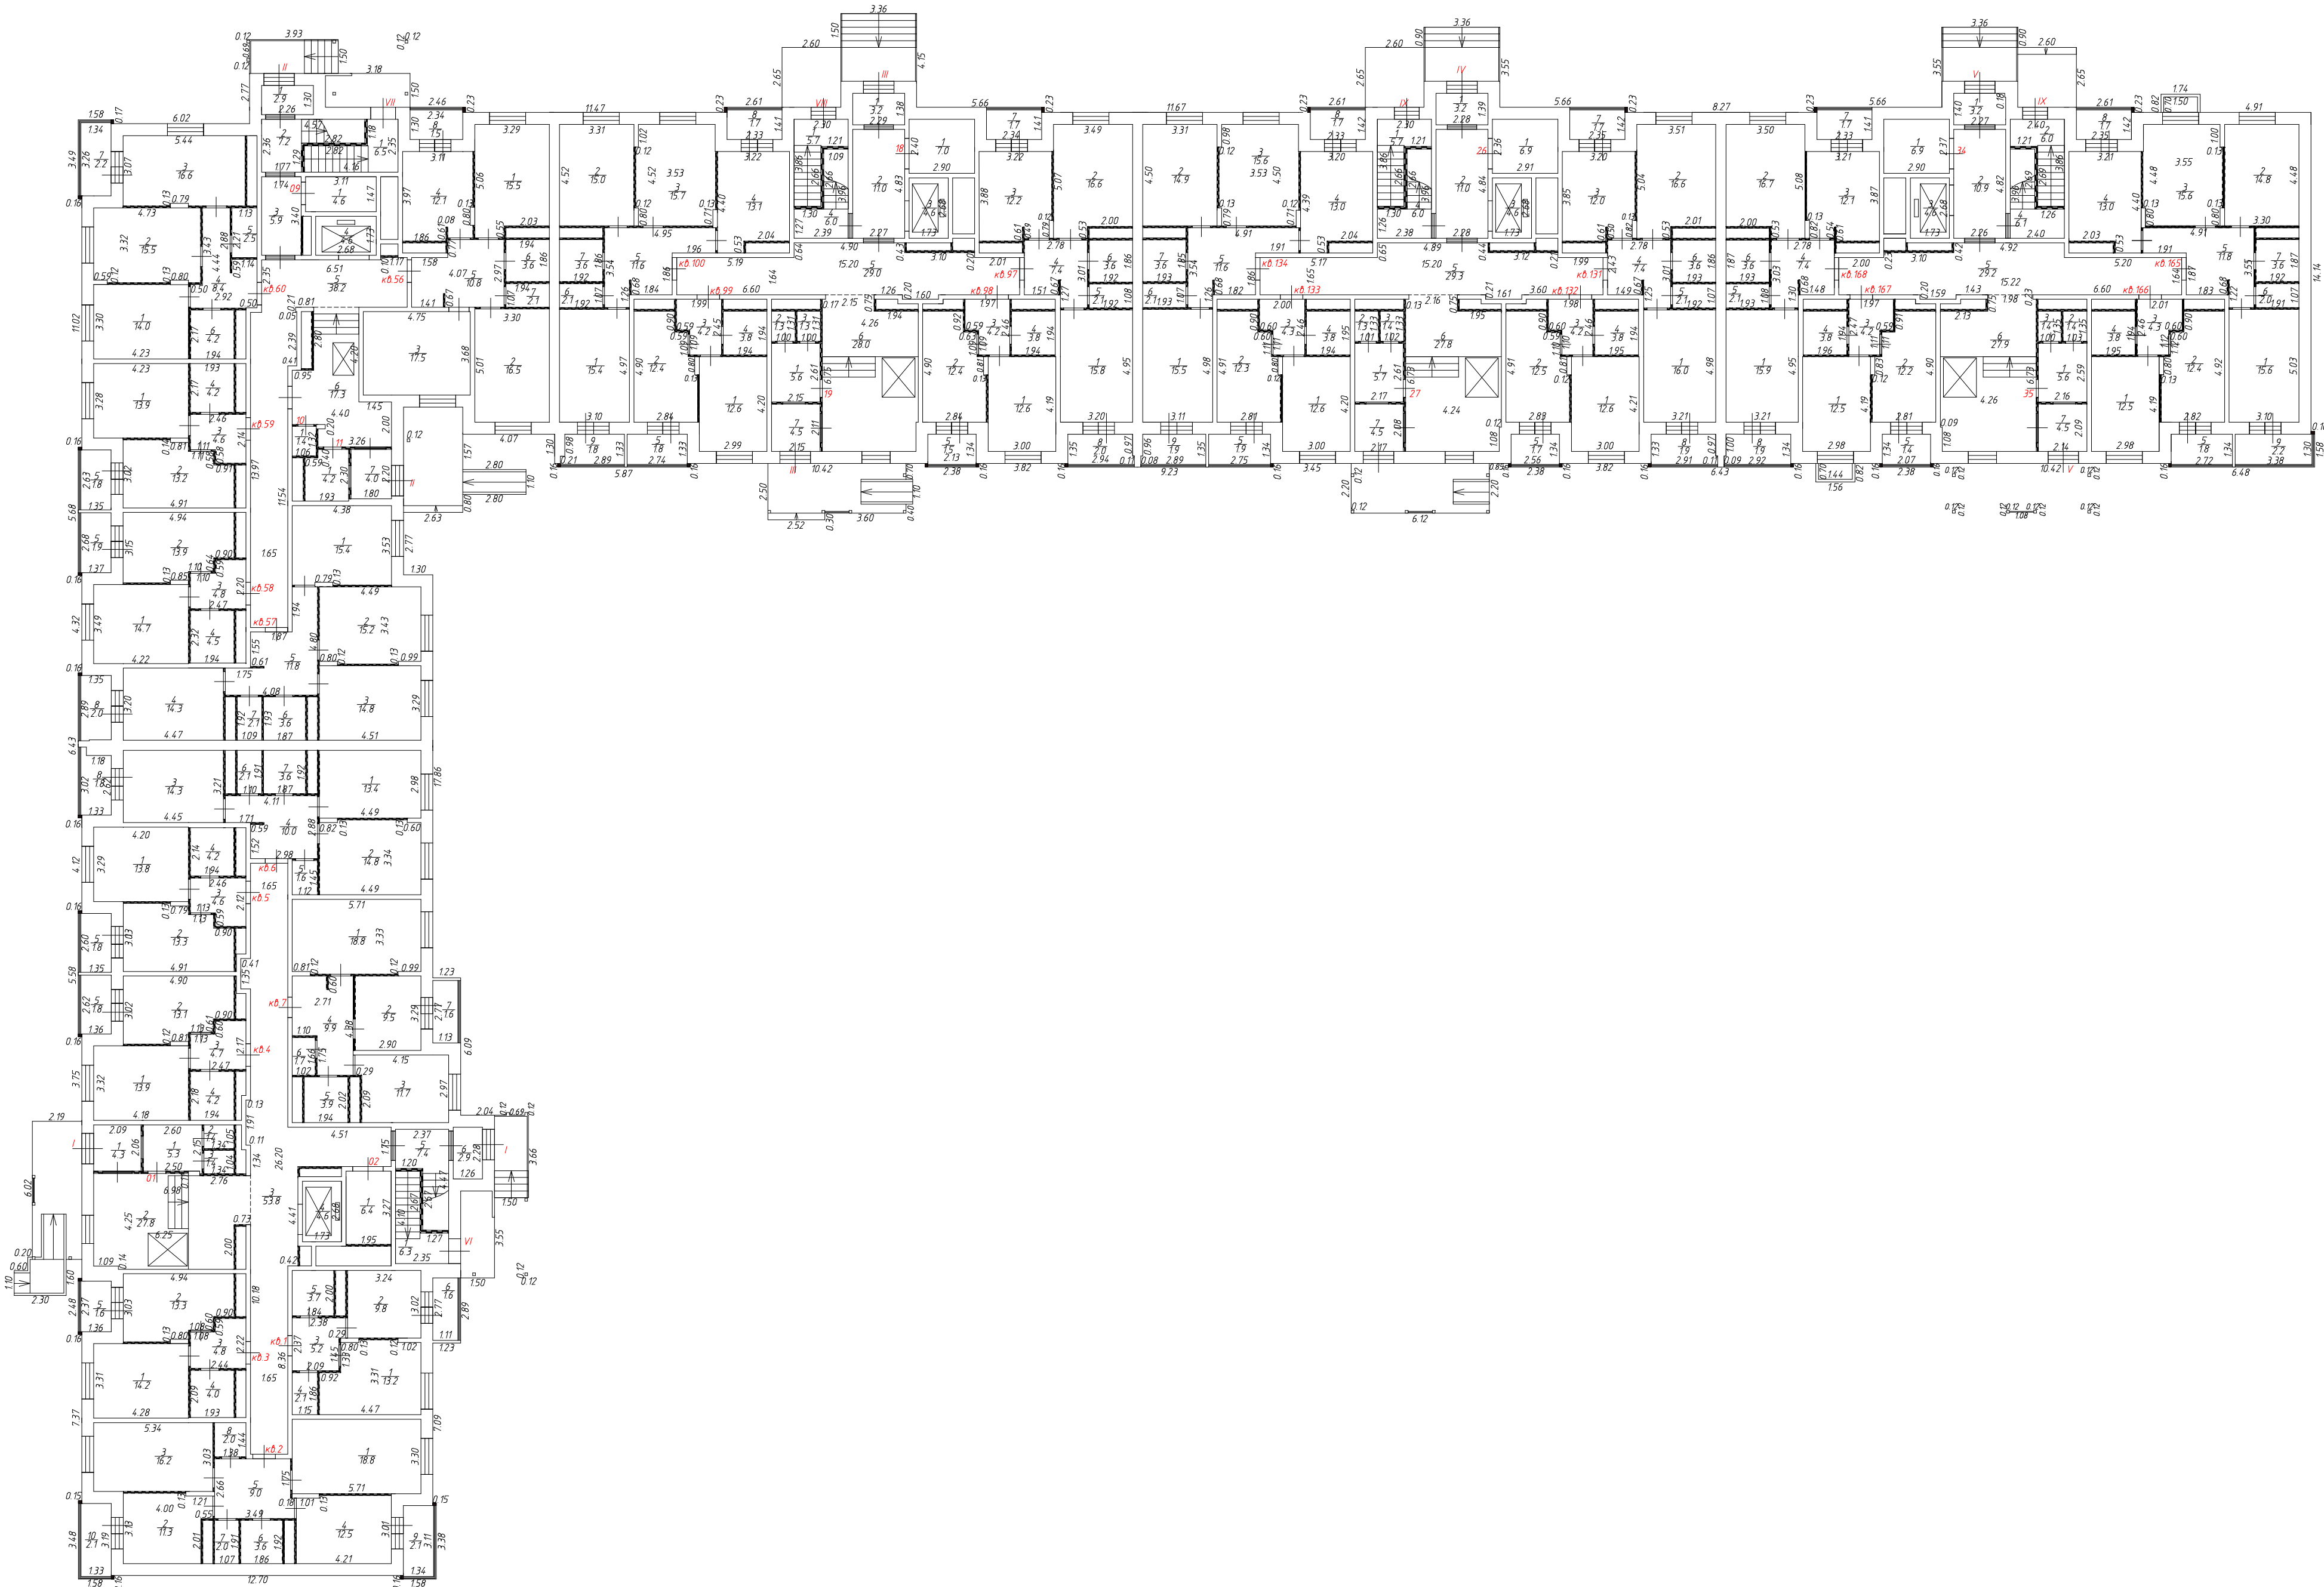

Условные обозначения:

- стена с дверью
- стена с остекленной дверью
- стена с окном
- перегородка
- перегородка с дверью
- перегородка с остекленной дверью
- перегородка с окном
- колонна
- вентиляционный, сантехнический короб
- кв.1 – номер помещения
- 100 – линейный размер, м
- лифт
- подъемник для МГН
- прямик
- лестница
- лоджия
- пандус

ООО "Супертрест"					
1254 75, г. Москва, ул. Зеленоградская, д. 39, корп. 1					
Позтажний план 1-го этажа					
Кадастровый инженер	П.А. Никитина		Лист	Листов	Масштаб
			2	9	1:200

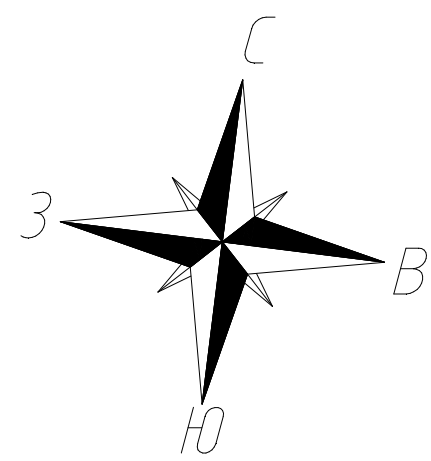

Позтажний план объекта,
расположенного по адресу: Российская Федерация, Московская область, городской округ Щёлково,
рабочий посёлок Монино, микрорайон Георгиевский,
улица Генерала Ковачевича, дом 10, корпус 2

2 этаж


Секция 3

Секция 4

Секция 5

Секция 2

Секция 1

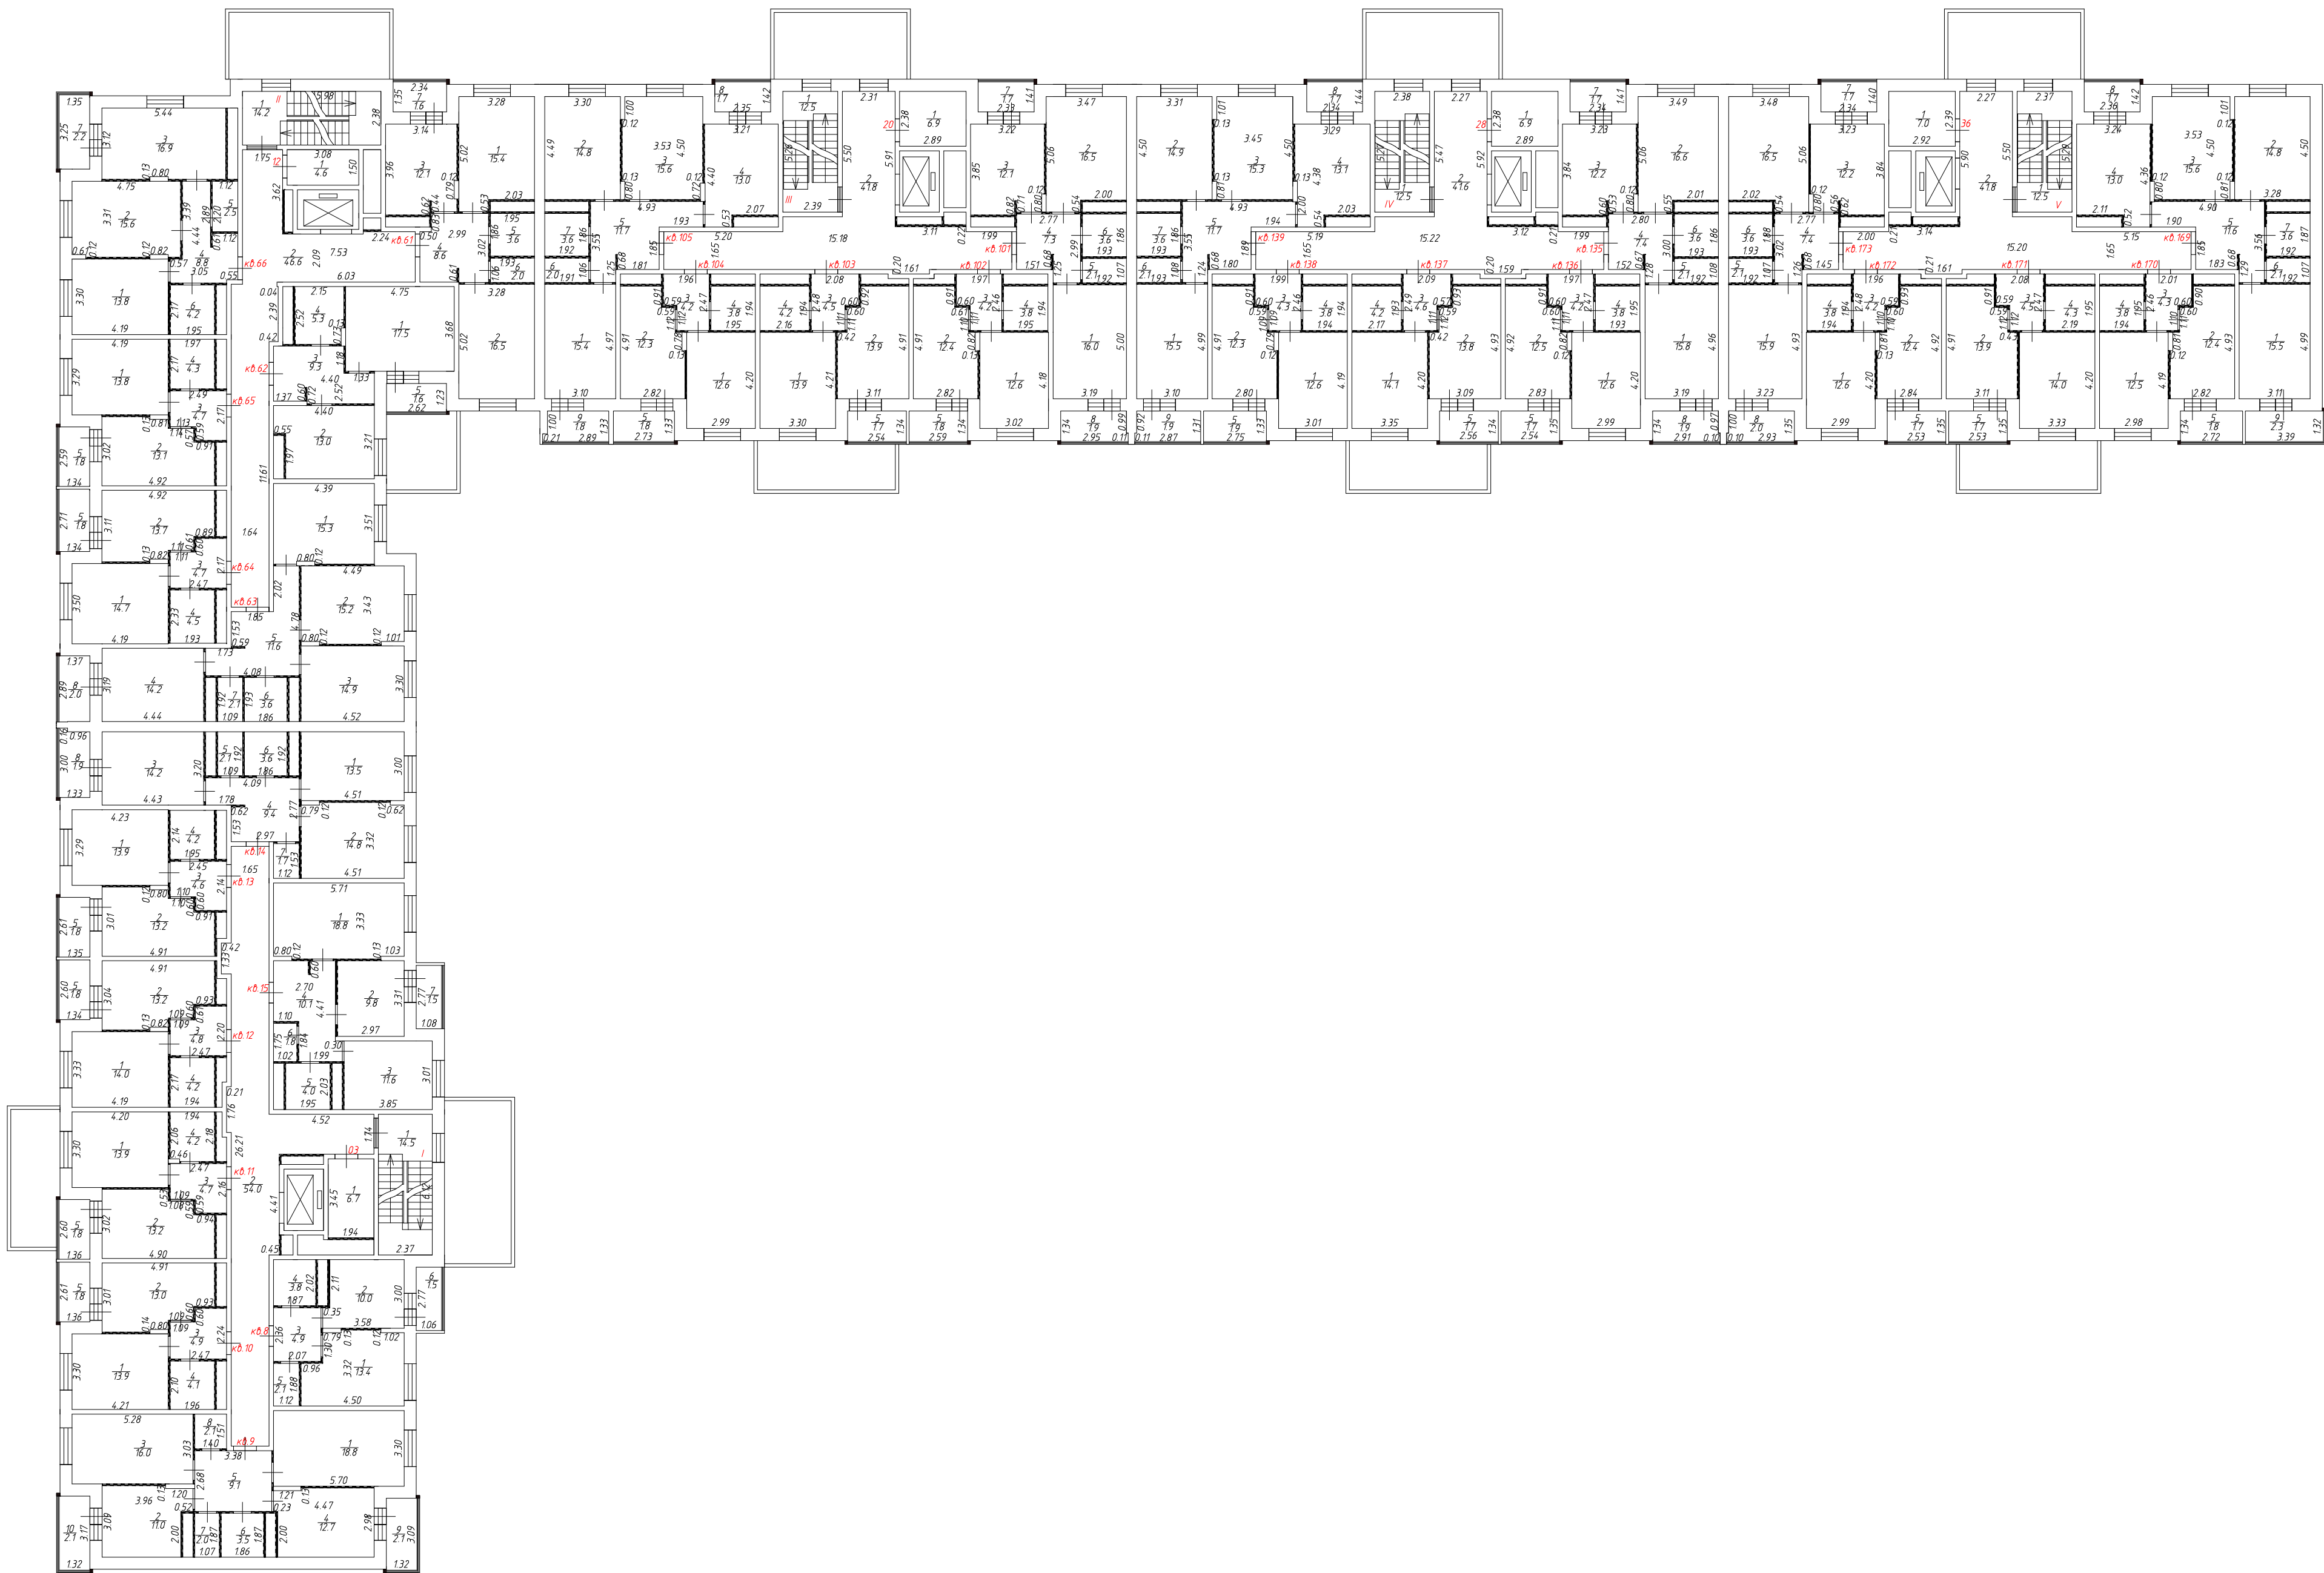


Условные обозначения:

- стена с дверью
- стена с остекленной дверью
- стена с окном
- перегородка
- перегородка с дверью
- лестница
- вентиляционный, сантехнический короб

к.д.8
100
— обозначение помещения
— линейный размер, м
— лифт

— лоджия
— козырёк

ООО "Супертрест"					
1254 75, г. Москва, ул. Зеленоградская, д. 39, корп. 1					
Позтажний план 2-го этажа					
Кадастровый инженер	П.А. Никитина		Лист	Листов	Масштаб
			3	9	1:200

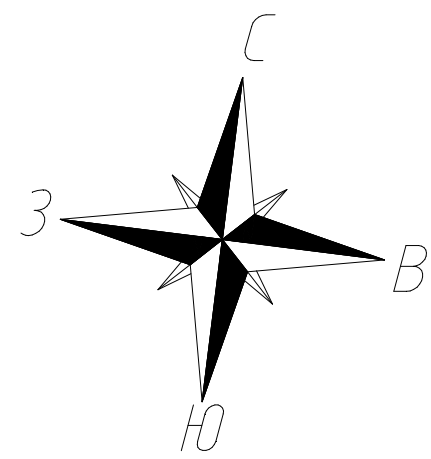

Позтажний план объекта,
расположенного по адресу: Российская Федерация, Московская область, городской округ Щёлково,
рабочий посёлок Монино, микрорайон Георгиевский,
улица Генерала Ковачевича, дом 10, корпус 2

3 этаж


Секция 3

Секция 4

Секция 5

Секция 2

Секция 1

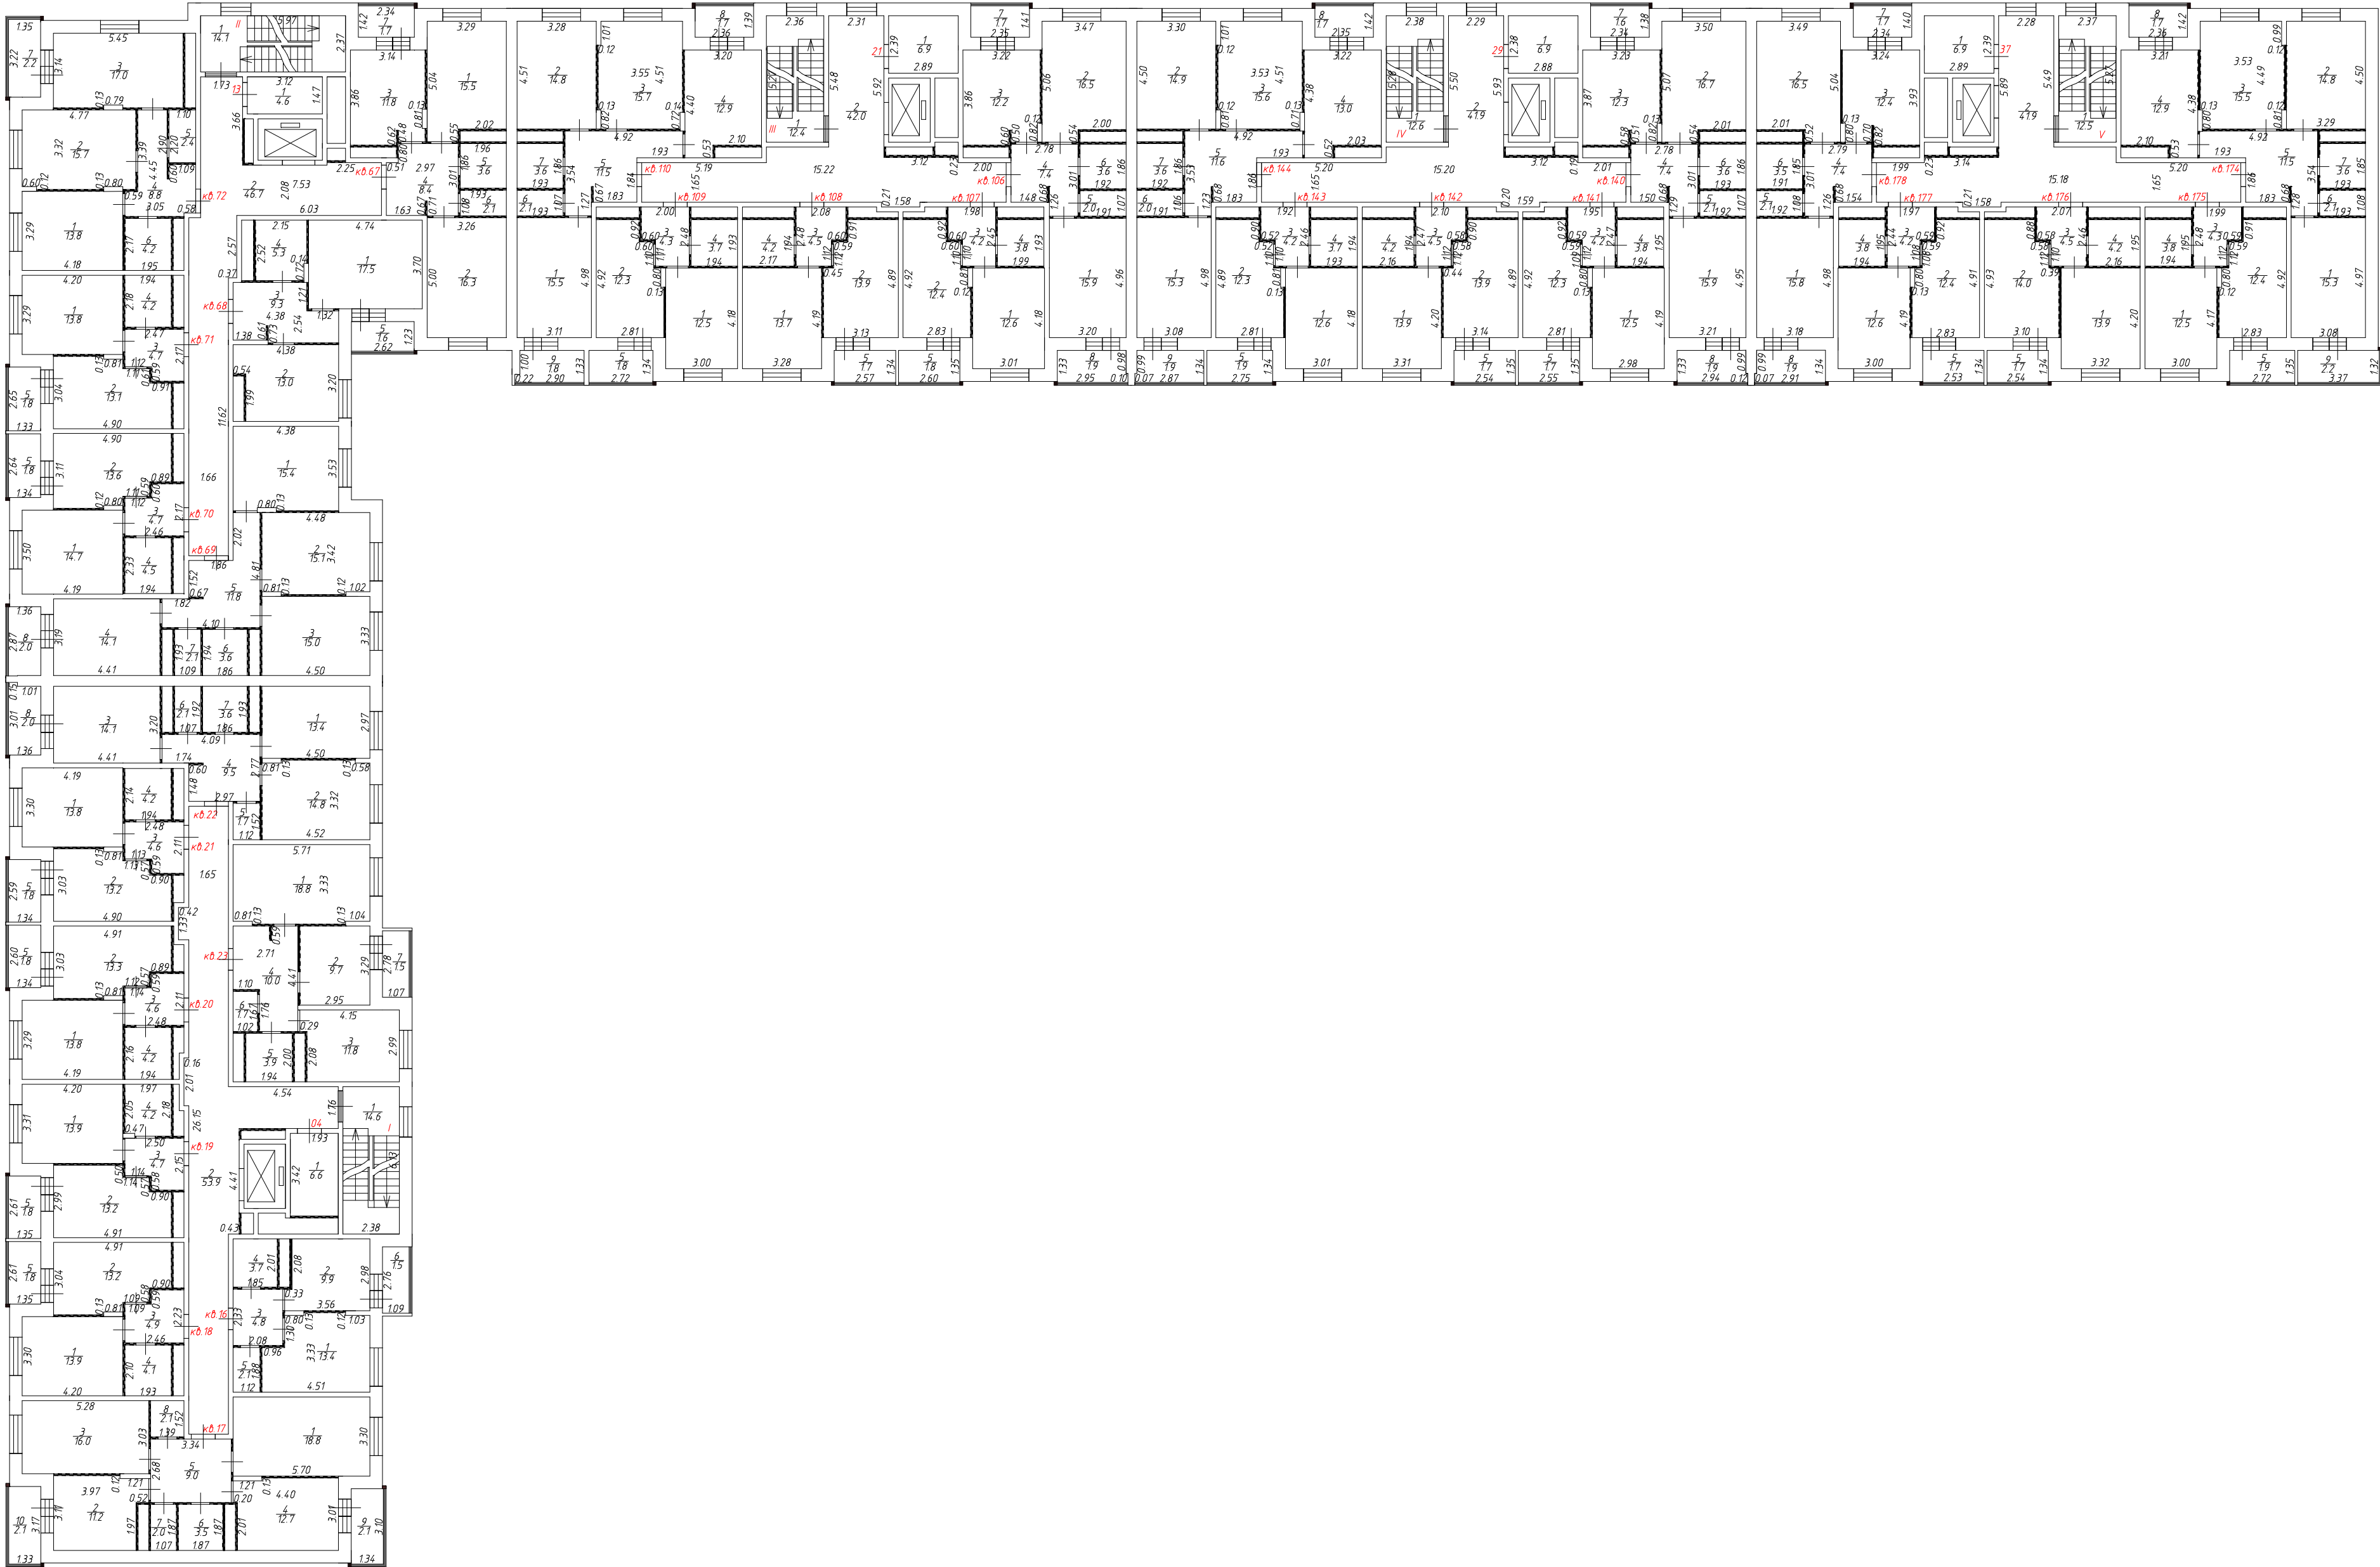

Условные обозначения:

- стена с дверью
- стена с остекленной дверью
- стена с окном
- перегородка
- перегородка с дверью
- лестница
- вентиляционный, сантехнический коридор
- кв. 16 — номер помещения
- 100 — линейный размер, м
- лифт
- лоджия

ООО "Супертрест"					
125475, г. Москва, ул. Зеленоградская, д. 39, корп. 1					
Позтажний план 3-го этажа					
Кадастровый инженер	П.А. Никитина		Лист	Листов	Масштаб
			4	9	1:200

Секция 3


Секция 4

Секция 5

Секция 2

Секция 1

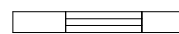

-  – стена с дверью
-  – стена с остекленной дверью
-  – стена с окном
-  – перегородка
-  – перегородка с дверью
-  – лестница
-  – вентиляционный,
сантехнический короб

кв.24 – номер помещения
100 – линейный размер, м
 – лифт



- лодья


ООО "Супертрест"
125475, г. Москва, ул. Зеленоградская, д. 39, корп. 1

Позтажний план 4-го этажа

Кадастровый инженер

П.А. Никитина

Лист	Листов	Масштаб
5	9	1:200

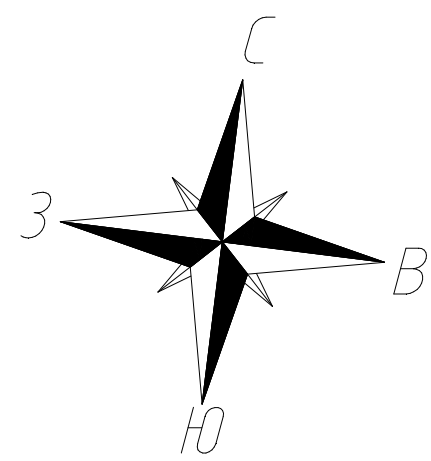

Позтажний план объекта,
расположенного по адресу: Российская Федерация, Московская область, городской округ Щёлково,
рабочий посёлок Монино, микрорайон Георгиевский,
улица Генерала Ковачевича, дом 10, корпус 2


5 этаж

Секция 3

Секция 4

Секция 5

Секция 2

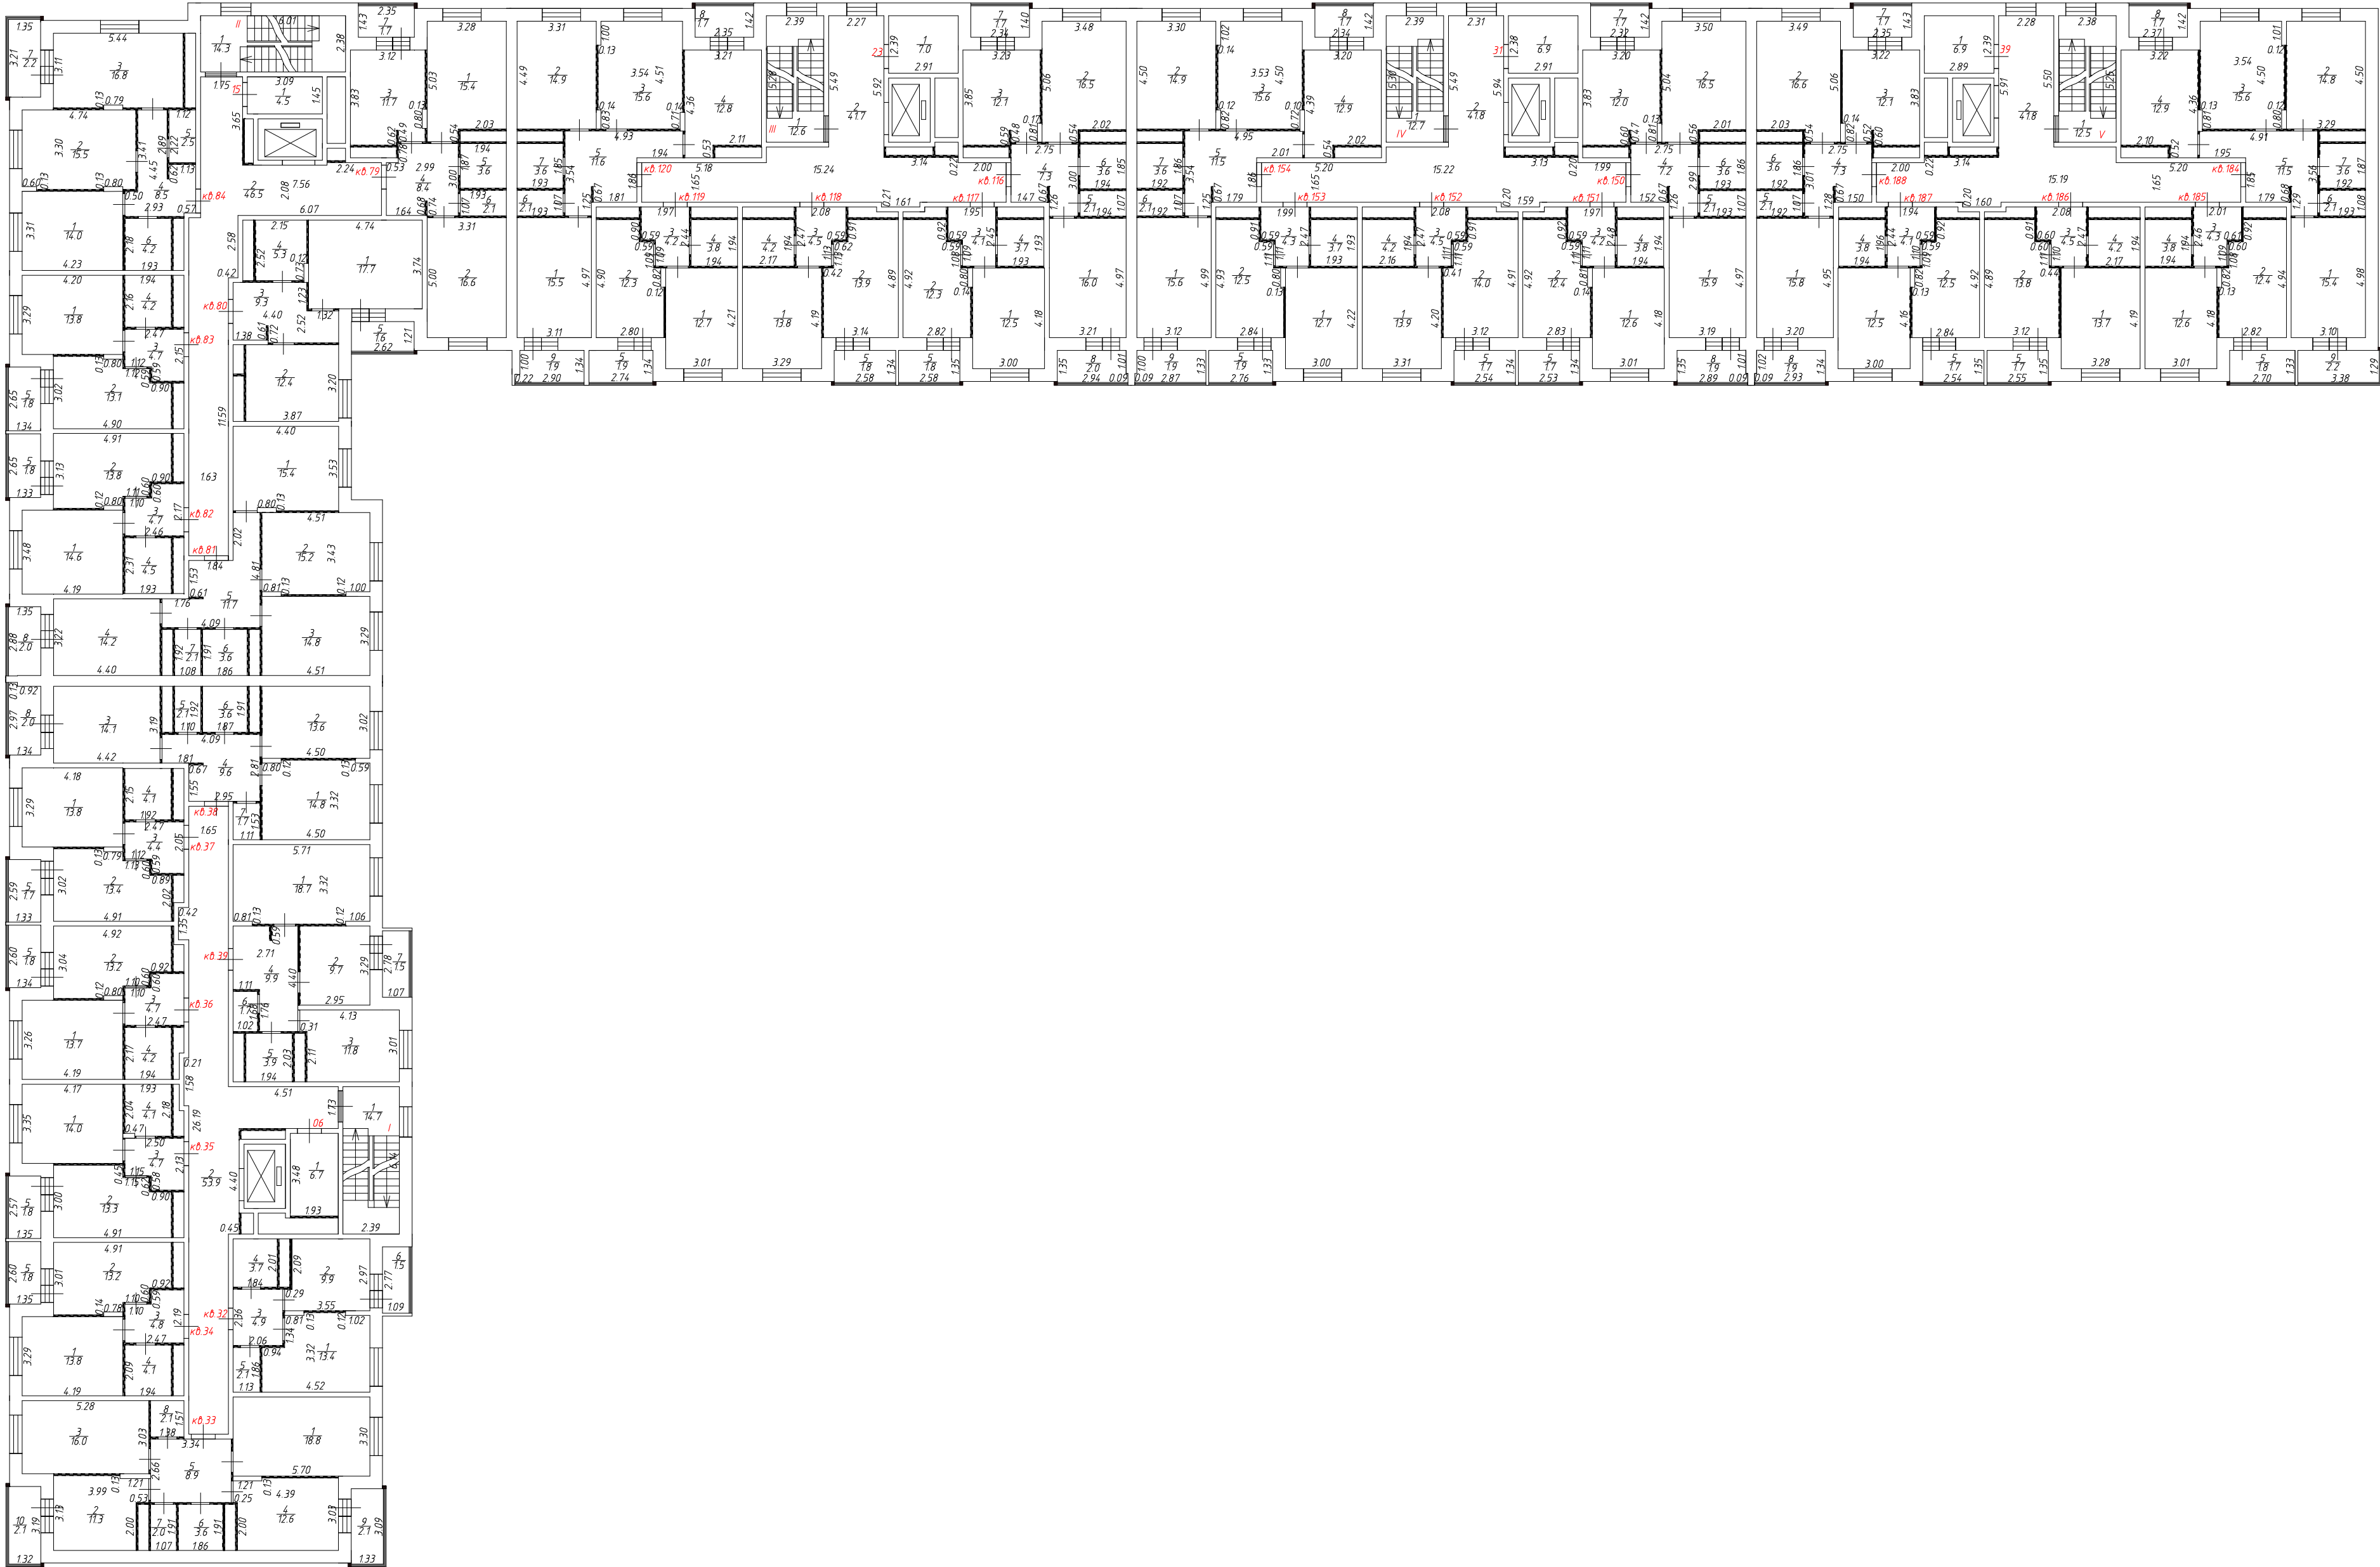

Секция 1

Условные обозначения:


- стена с дверью
- стена с остекленной дверью
- стена с окном
- перегородка
- перегородка с дверью
- лестница
- вентиляционный, сантехнический короб

кв. 32 — номер помещения
100 — линейный размер, м

— лифт

— лоджия

ООО "Супертрест"					
1254 75, г. Москва, ул. Зеленоградская, д. 39, корп. 1					
Позтажний план 5-го этажа					
Кадастровый инженер	П.А. Никитина		Лист	Листов	Масштаб
			6	9	1:200

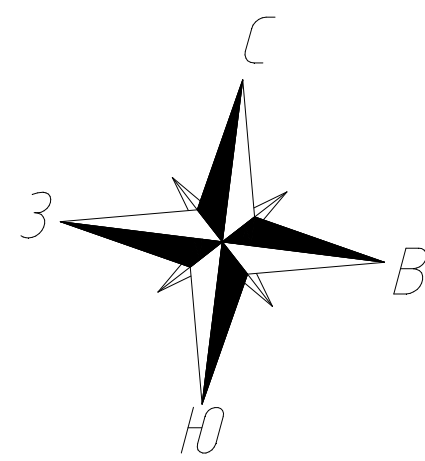

Позтажний план объекта,
расположенного по адресу: Российская Федерация, Московская область, городской округ Щёлково,
рабочий посёлок Монино, микрорайон Георгиевский,
улица Генерала Ковачевича, дом 10, корпус 2

6 этаж


Секция 3

Секция 4

Секция 5

Секция 2



Секция 1

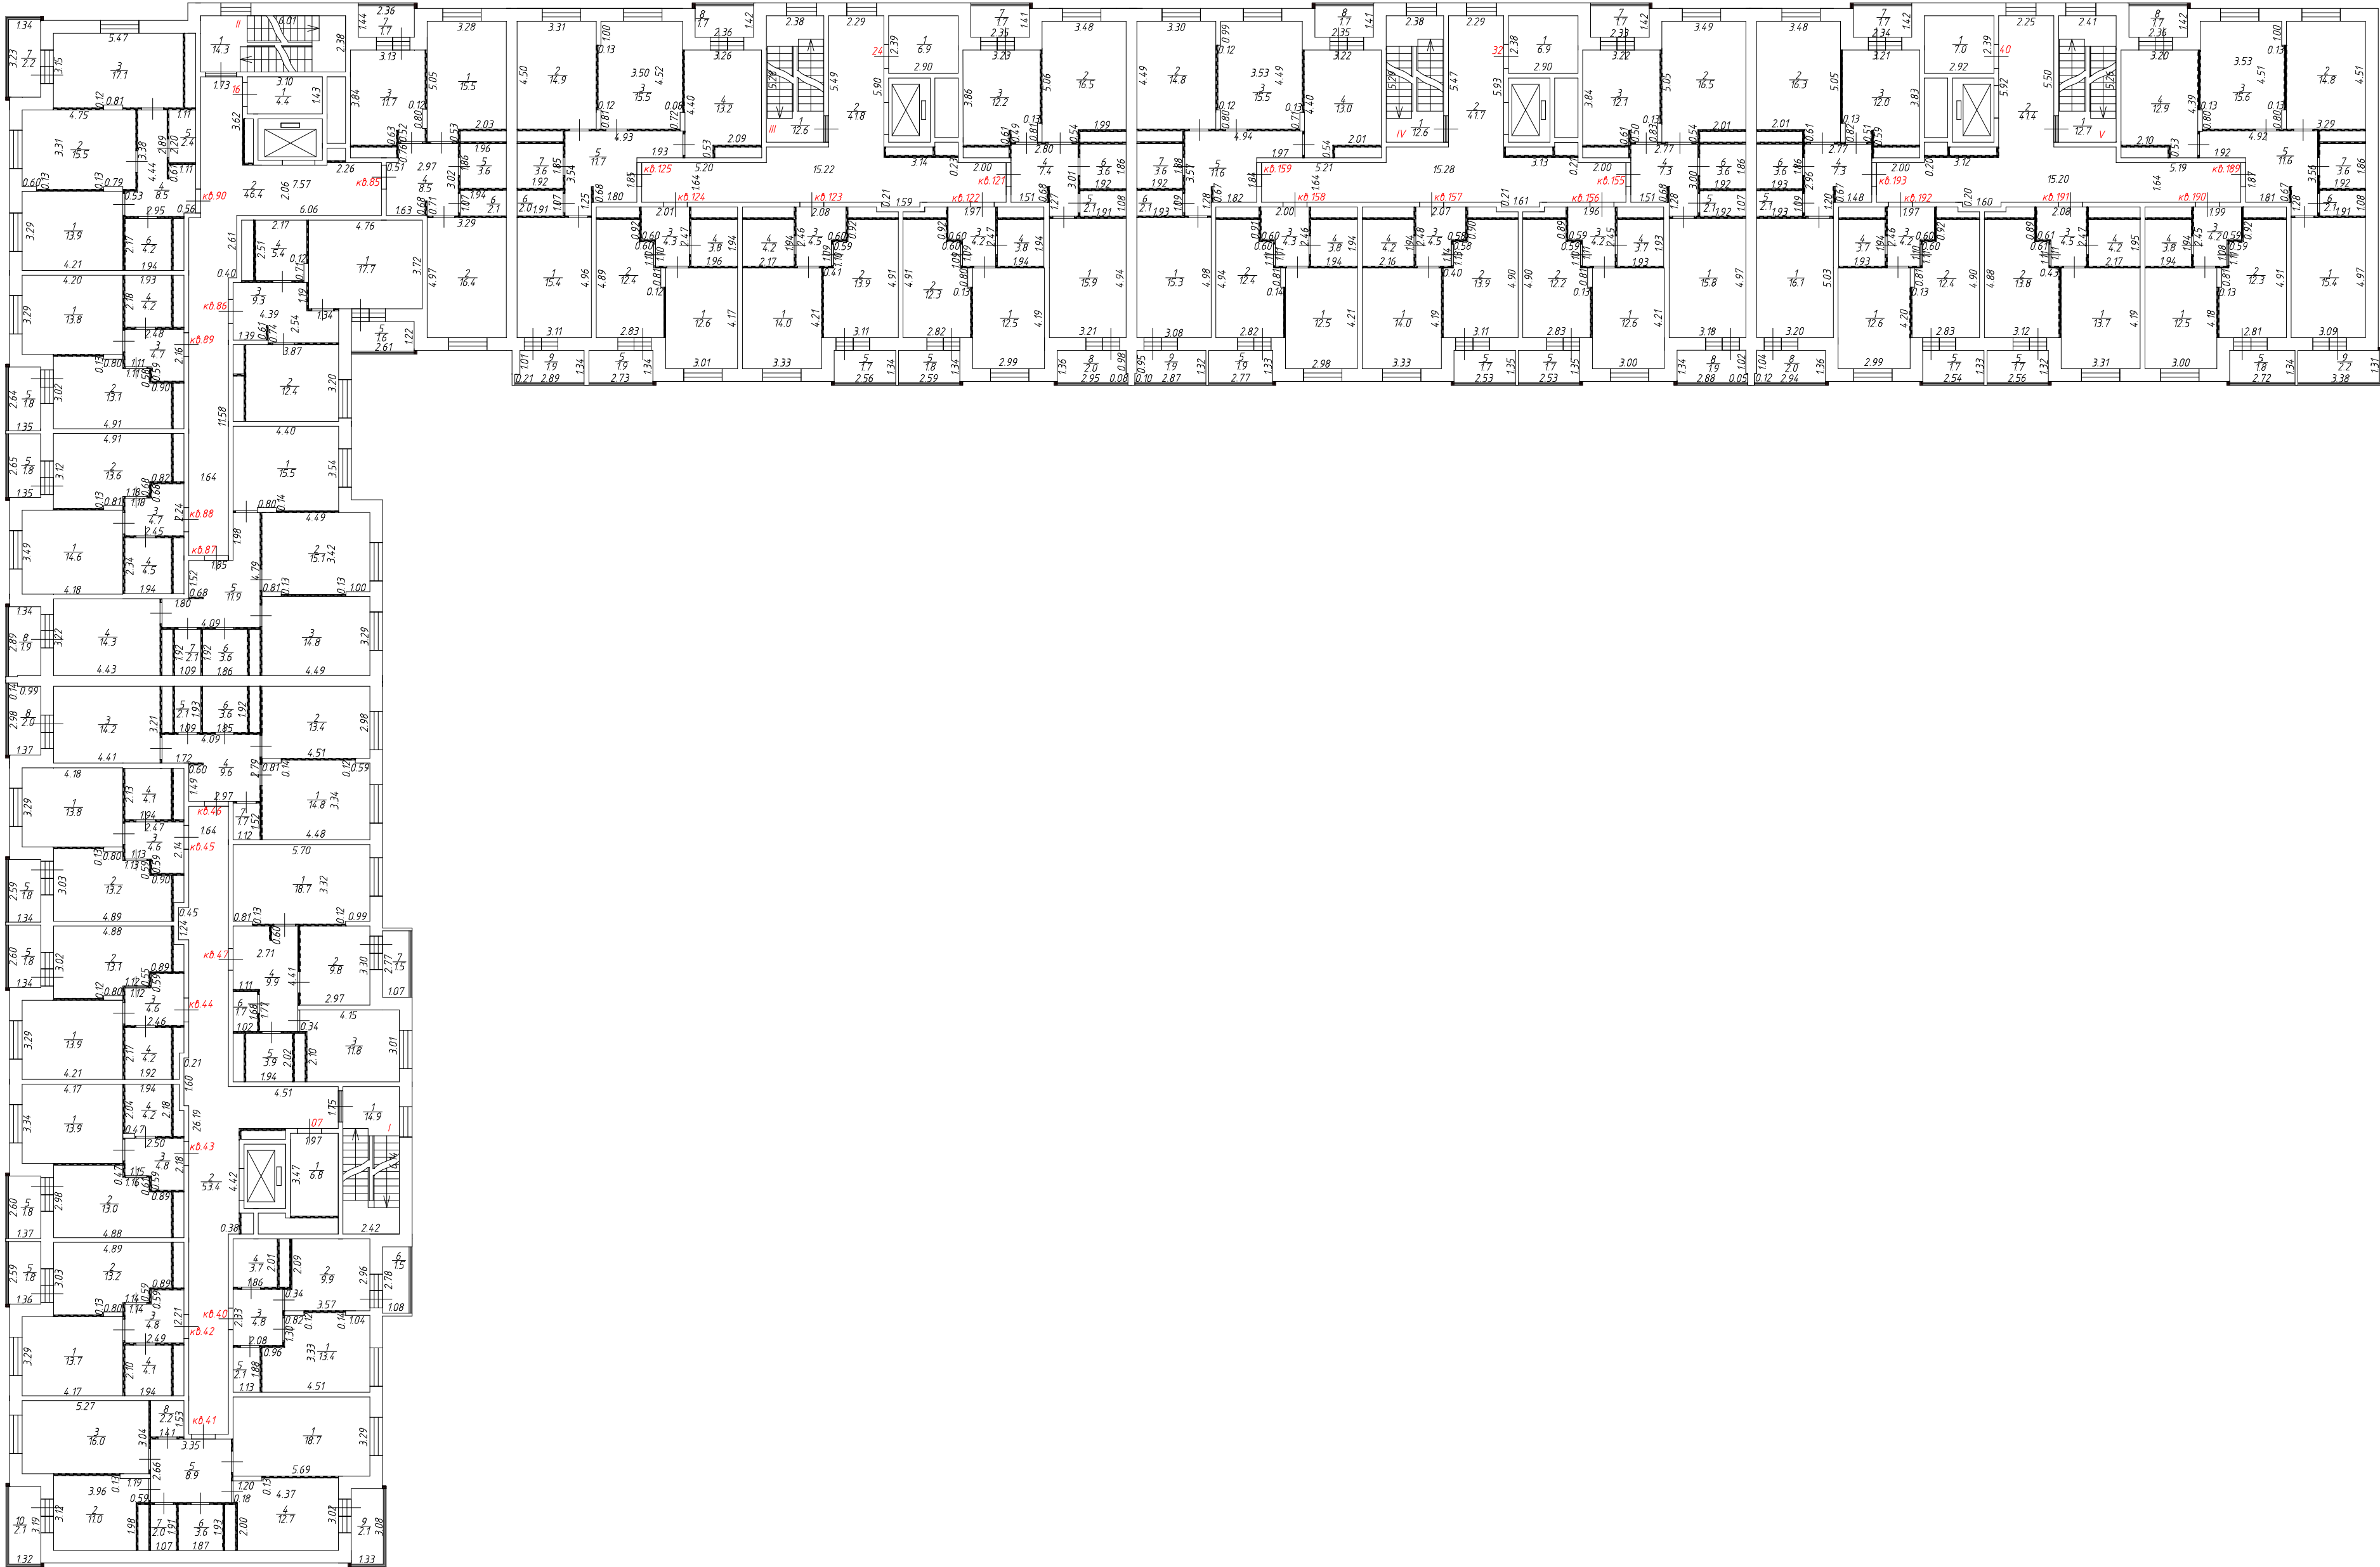

Условные обозначения:


- стена с дверью
- стена с остекленной дверью
- стена с окном
- перегородка
- перегородка с дверью
- лестница
- вентиляционный, сантехнический короб

кв. 40 — номер помещения
100 — линейный размер, м

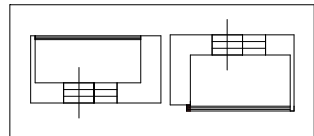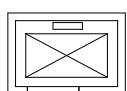

— лоджия

ООО "Супертрест"					
1254 75, г. Москва, ул. Зеленоградская, д. 39, корп. 1					
Позтажний план 6-го этажа					
Кадастровый инженер	П.А. Никитина		Лист	Листов	Масштаб
			7	9	1:200

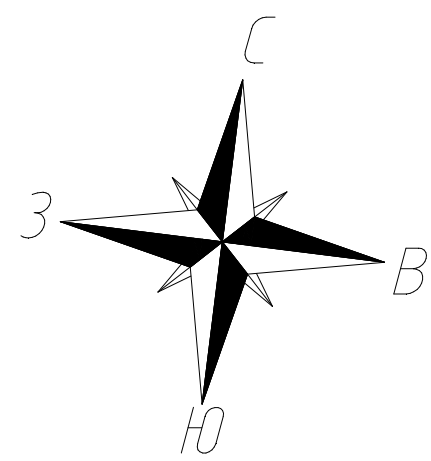

Позтажний план объекта,
расположенного по адресу: Российская Федерация, Московская область, городской округ Щёлково,
рабочий посёлок Монино, микрорайон Георгиевский,
улица Генерала Ковачевича, дом 10, корпус 2

7 этаж

Секция 3

Секция 4

Секция 5

Секция 2



Секция 1




Условные обозначения:

- стена с дверью
- стена с остекленной дверью
- стена с окном
- перегородка
- перегородка с дверью
- лестница
- вентиляционный, сантехнический короб

кв. 48 — номер помещения
100 — линейный размер, м

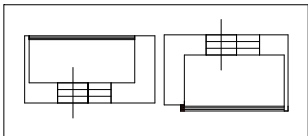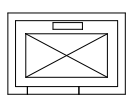

ООО "Супертрест"					
1254 75, г. Москва, ул. Зеленоградская, д. 39, корп. 1					
Позтажний план 7-го этажа					
Кадастровый инженер	П.А. Никитина		Лист	Листов	Масштаб
			8	9	1:200

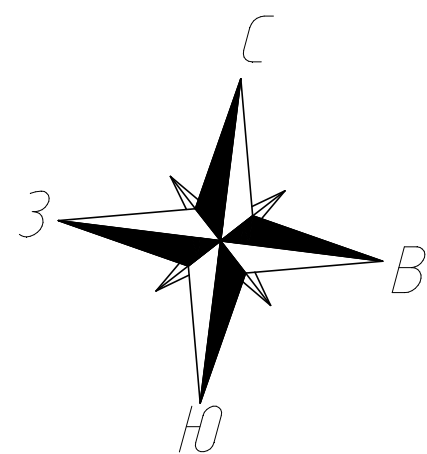

Позтажний план объекта,
расположенного по адресу: Российская Федерация, Московская область, городской округ Щёлково,
рабочий посёлок Монино, микрорайон Георгиевский,
улица Генерала Ковачевича, дом 10, корпус 2

Кровля


Секция 3

Секция 4

Секция 5

Секция 2

Секция 1

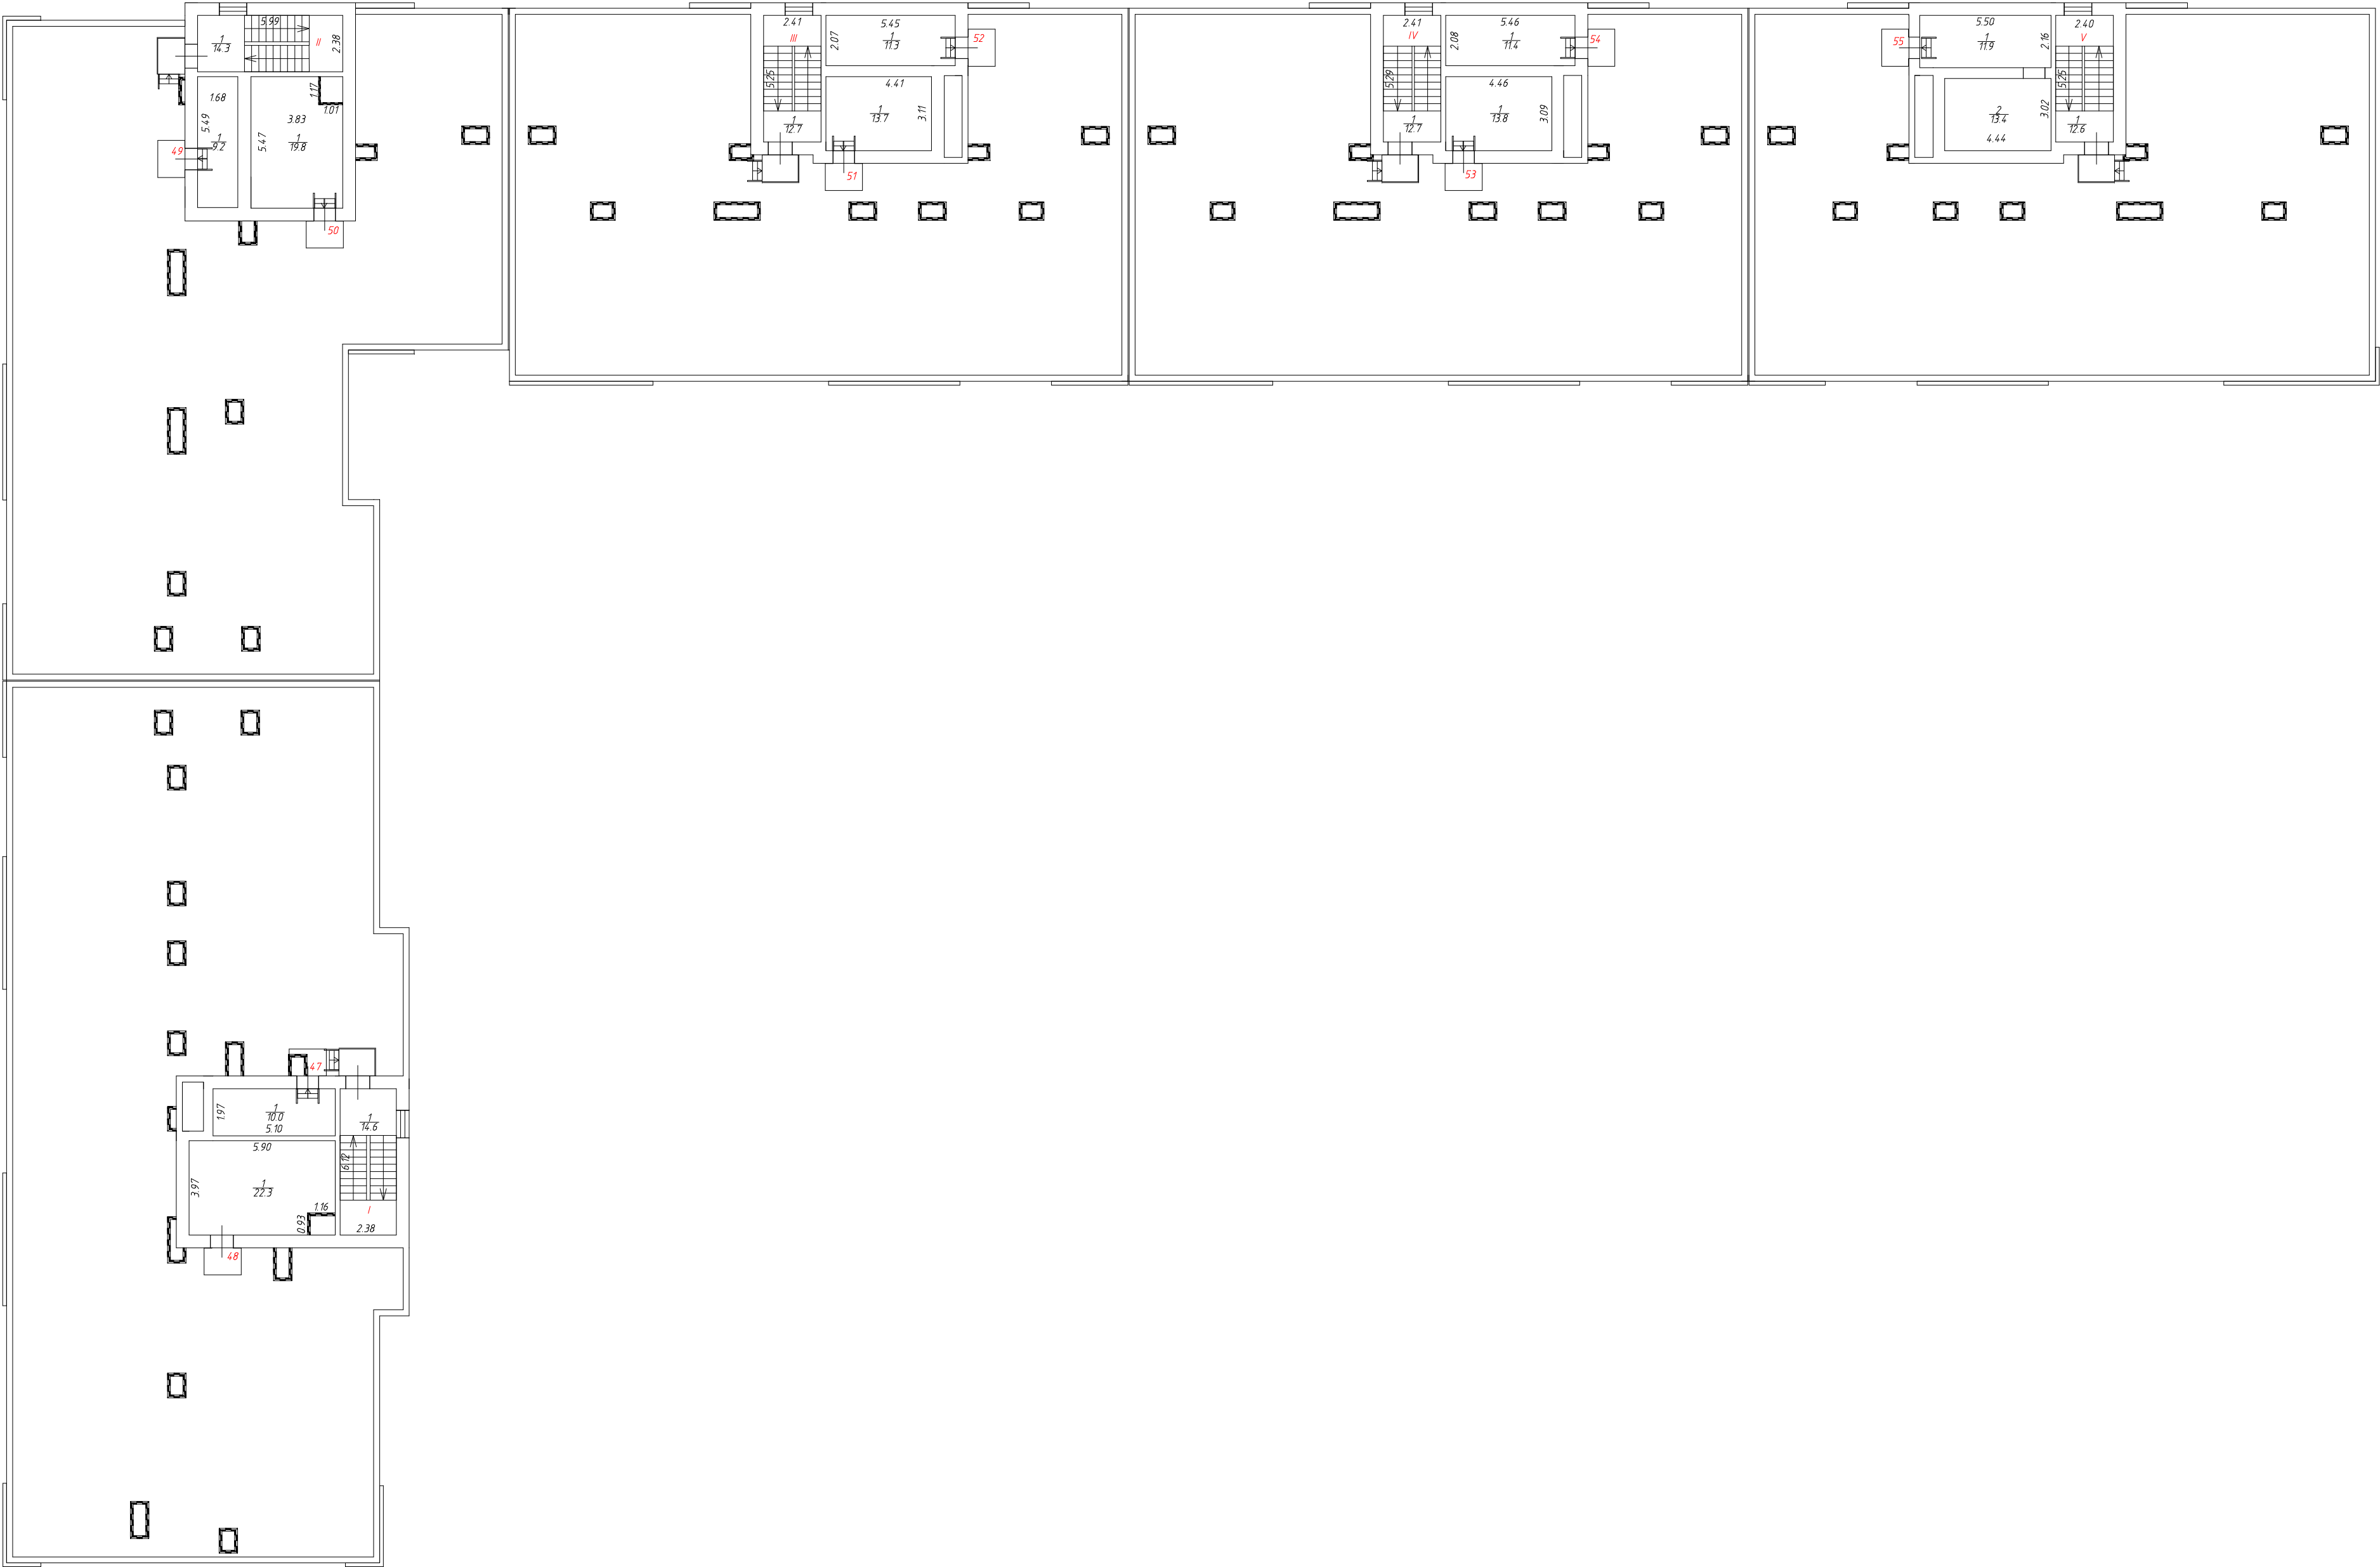

Условные обозначения:

— стена с дверью

— стена с окном

— перегородка

48 — обозначение помещения

100 — линейный размер, м

— вентиляционный, сантехнический короб

— лестница

ООО "Супертрест"					
1254 75, г. Москва, ул. Зеленоградская, д. 39, корп. 1					
Позтажный план кровли					
Кадастровый инженер	П.А. Никитина		Лист	Листов	Масштаб
			9	9	1:200

Экспликация жилых помещений (квартир), кв.м.

№ Этажа	№ Помещения	№ Части помещения	Назначение части помещения	Формула подсчета площади	Площадь с учетом неотапливаемых частей помещений	Общая площадь жилого помещения	В том числе площадь			Высота помещений по внутреннему обмеру, м
							Жилая	Подсобная	Лоджий с коэффициентом	
1	2	3	4	5	6	7	8	9	10	11
1	Кв.1	1	Жилая комната	3.31*4.47-0.92*1.46-0.80*0.13-	13.2	13.2	13.2			2.82
		2	Кухня	3.24*3.02	9.8	9.8		9.8		
		3	Коридор	2.37*2.38-1.45*0.29	5.2	5.2		5.2		
		4	Кладовая	1.86*1.15	2.1	2.1		2.1		
		5	Санузел	2.00*1.84	3.7	3.7		3.7		
		6	Лоджия	1.11*2.77	1.6				1.6	
			Итого по квартире №1:		35.6	34.0	13.2	20.8	1.6	
1	Кв.2	1	Жилая комната	3.30*5.71	18.8	18.8	18.8			2.82
		2	Жилая комната	4.00*3.13-2.01*0.55-1.21*0.13	11.3	11.3	11.3			
		3	Жилая комната	5.34*3.03	16.2	16.2	16.2			
		4	Кухня	4.21*3.01-1.01*0.13	12.5	12.5		12.5		
		5	Коридор	3.49*2.66-1.75*0.18	9.0	9.0		9.0		
		6	Ванная	1.92*1.86	3.6	3.6		3.6		
		7	Санузел	1.91*1.07	2.0	2.0		2.0		
		8	Кладовая	1.44*1.38	2.0	2.0		2.0		
		9	Лоджия	3.11*1.34	2.1				2.1	
		10	Лоджия	3.19*1.33	2.1				2.1	
			Итого по квартире №2:		79.6	75.4	46.3	29.1	4.2	
1	Кв.3	1	Жилая комната	4.28*3.31	14.2	14.2	14.2			2.82
		2	Кухня	4.94*3.03-0.90*1.10-1.08*0.50-0.80*0.13	13.3	13.3		13.3		
		3	Коридор	2.22*2.44-1.08*0.59	4.8	4.8		4.8		
		4	Санузел	2.09*1.93	4.0	4.0		4.0		
		5	Лоджия	2.37*1.36	1.6				1.6	
			Итого по квартире №3:		37.9	36.3	14.2	22.1	1.6	
1	Кв.4	1	Жилая комната	4.18*3.32	13.9	13.9	13.9			2.82
		2	Кухня	3.02*4.90-0.12*0.81-1.13*0.51-0.90*1.12	13.1	13.1		13.1		
		3	Коридор	2.47*2.17-0.60*1.13	4.7	4.7		4.7		
		4	Санузел	1.94*2.18	4.2	4.2		4.2		
		5	Лоджия	2.62*1.36	1.8				1.8	
			Итого по квартире №4:		37.7	35.9	13.9	22.0	1.8	
1	Кв.5	1	Жилая комната	3.29*4.20	13.8	13.8	13.8			2.82
		2	Кухня	4.91*3.03-0.13*0.79-0.48*1.13-0.90*1.07	13.3	13.3		13.3		
		3	Коридор	2.46*2.12-1.13*0.59	4.6	4.6		4.6		
		4	Санузел	2.14*1.94	4.2	4.2		4.2		
		5	Лоджия	2.60*1.35	1.8				1.8	
			Итого по квартире №5:		37.7	35.9	13.8	22.1	1.8	
1	Кв.6	1	Жилая комната	2.98*4.49	13.4	13.4	13.4			2.82
		2	Жилая комната	4.49*3.34-0.82*0.13-0.60*0.13	14.8	14.8	14.8			
		3	Кухня	4.45*3.21	14.3	14.3		14.3		
		4	Коридор	2.88*4.11-1.12*1.60-0.59*0.08	10.0	10.0		10.0		
		5	Кладовая	1.45*1.12	1.6	1.6		1.6		
		6	Санузел	1.91*1.10	2.1	2.1		2.1		
		7	Ванная	1.92*1.87	3.6	3.6		3.6		
		8	Лоджия	3.02*1.33-0.40*1.18	1.8				1.8	
			Итого по квартире №6:		61.6	59.8	28.2	31.6	1.8	
1	Кв.7	1	Жилая комната	5.71*3.33-0.81*0.12-0.99*0.12	18.8	18.8	18.8			2.82
		2	Жилая комната	3.29*2.90	9.5	9.5	9.5			
		3	Кухня	4.15*2.97-2.09*0.29	11.7	11.7		11.7		
		4	Коридор	4.38*2.71-0.60*0.08-1.10*1.75	9.9	9.9		9.9		
		5	Ванная	2.02*1.94	3.9	3.9		3.9		
		6	Санузел	1.66*1.02	1.7	1.7		1.7		
		7	Лоджия	2.77*1.13	1.6				1.6	
			Итого по квартире №7:		57.1	55.5	28.3	27.2	1.6	

1	2	3	4	5	6	7	8	9	10	11
2	Кв.8	1	Жилая комната	3.32*4.50-0.96*1.43-0.79*0.13-1.02*0.12	13.4	13.4	13.4			2.82
		2	Кухня	3.58*3.00-2.11*0.35	10.0	10.0		10.0		
		3	Коридор	2.36*2.07	4.9	4.9		4.9		
		4	Санузел	2.02*1.87	3.8	3.8		3.8		
		5	Кладовая	1.88*1.12	2.1	2.1		2.1		
		6	Лоджия	1.06*2.77	1.5				1.5	
				Итого по квартире №8:	35.7	34.2	13.4	20.8	1.5	
2	Кв.9	1	Жилая комната	3.30*5.70	18.8	18.8	18.8			2.82
		2	Жилая комната	3.96*3.09-2.00*0.52-1.20*0.13	11.0	11.0	11.0			
		3	Жилая комната	5.28*3.03	16.0	16.0	16.0			
		4	Кухня	4.47*2.98-1.21*0.13-2.00*0.23	12.7	12.7		12.7		
		5	Коридор	3.38*2.68	9.1	9.1		9.1		
		6	Ванная	1.87*1.86	3.5	3.5		3.5		
		7	Санузел	1.87*1.07	2.0	2.0		2.0		
		8	Кладовая	1.51*1.40	2.1	2.1		2.1		
		9	Лоджия	3.09*1.32	2.1				2.1	
		10	Лоджия	3.17*1.32	2.1				2.1	
				Итого по квартире №9:	79.4	75.2	45.8	29.4	4.2	
2	Кв.10	1	Жилая комната	4.21*3.30	13.9	13.9	13.9			2.82
		2	Кухня	4.91*3.01-0.14*0.80-0.55*1.09-1.15*0.93	13.0	13.0		13.0		
		3	Коридор	2.24*2.47-1.09*0.60	4.9	4.9		4.9		
		4	Санузел	2.10*1.96	4.1	4.1		4.1		
		5	Лоджия	2.61*1.36	1.8				1.8	
				Итого по квартире №10:	37.7	35.9	13.9	22.0	1.8	
2	Кв.11	1	Жилая комната	3.30*4.20	13.9	13.9	13.9			2.82
		2	Кухня	4.90*3.02-0.59*0.94-0.53*2.02	13.2	13.2		13.2		
		3	Коридор	2.47*2.16-0.59*1.09	4.7	4.7		4.7		
		4	Санузел	1.94*2.18-0.46*0.12	4.2	4.2		4.2		
		5	Лоджия	2.60*1.36	1.8				1.8	
				Итого по квартире №11:	37.8	36.0	13.9	22.1	1.8	
2	Кв.12	1	Жилая комната	4.19*3.33	14.0	14.0	14.0			2.82
		2	Кухня	3.04*4.91-0.13*0.82-1.09*0.54-0.93*1.14	13.2	13.2		13.2		
		3	Коридор	2.47*2.20-0.61*1.09	4.8	4.8		4.8		
		4	Санузел	1.94*2.17	4.2	4.2		4.2		
		5	Лоджия	2.60*1.34	1.8				1.8	
				Итого по квартире №12:	38.0	36.2	14.0	22.2	1.8	
2	Кв.13	1	Жилая комната	3.29*4.23	13.9	13.9	13.9			2.82
		2	Кухня	4.91*3.01-0.12*0.80-0.49*1.10-0.91*1.09	13.2	13.2		13.2		
		3	Коридор	2.45*2.14-1.10*0.60	4.6	4.6		4.6		
		4	Санузел	2.14*1.95	4.2	4.2		4.2		
		5	Лоджия	2.61*1.35	1.8				1.8	
				Итого по квартире №13:	37.7	35.9	13.9	22.0	1.8	
2	Кв.14	1	Жилая комната	3.00*4.51	13.5	13.5	13.5			2.82
		2	Жилая комната	4.51*3.32-0.79*0.12-0.62*0.12	14.8	14.8	14.8			
		3	Кухня	4.43*3.20	14.2	14.2		14.2		
		4	Коридор	2.77*4.09-1.16*1.61-0.62*0.08	9.4	9.4		9.4		
		5	Санузел	1.92*1.09	2.1	2.1		2.1		
		6	Ванная	1.92*1.86	3.6	3.6		3.6		
		7	Кладовая	1.53*1.12	1.7	1.7		1.7		
		8	Лоджия	3.00*1.33-0.16*0.96	1.9				1.9	
				Итого по квартире №14:	61.2	59.3	28.3	31.0	1.9	
2	Кв.15	1	Жилая комната	5.71*3.33-0.80*0.12-1.03*0.13	18.8	18.8	18.8			2.82
		2	Жилая комната	3.31*2.97	9.8	9.8	9.8			
		3	Кухня	3.85*3.01	11.6	11.6		11.6		
		4	Коридор	4.41*2.70-0.60*0.08-1.10*1.84+0.91*0.30	10.1	10.1		10.1		
		5	Ванная	2.03*1.95	4.0	4.0		4.0		
		6	Санузел	1.75*1.02	1.8	1.8		1.8		
		7	Лоджия	2.77*1.08	1.5				1.5	
				Итого по квартире №15:	57.6	56.1	28.6	27.5	1.5	
3	Кв.16	1	Жилая комната	3.33*4.51-0.96*1.43-0.80*0.13-1.03*0.12	13.4	13.4	13.4			2.82
		2	Кухня	3.56*2.98-2.08*0.33	9.9	9.9		9.9		
		3	Коридор	2.33*2.08	4.8	4.8		4.8		

1	2	3	4	5	6	7	8	9	10	11
		4	Санузел	2.01*1.85	3.7	3.7		3.7		
		5	Кладовая	1.88*1.12	2.1	2.1		2.1		
		6	Лоджия	1.09*2.76	1.5				1.5	
				Итого по квартире №16:	35.4	33.9	13.4	20.5	1.5	
3	Кв.17	1	Жилая комната	3.30*5.70	18.8	18.8	18.8			2.82
		2	Жилая комната	3.97*3.11-1.97*0.52-1.21*0.12	11.2	11.2	11.2			
		3	Жилая комната	5.28*3.03	16.0	16.0	16.0			
		4	Кухня	4.40*3.01-1.21*0.13-2.01*0.20	12.7	12.7		12.7		
		5	Коридор	3.34*2.68	9.0	9.0		9.0		
		6	Ванная	1.87*1.87	3.5	3.5		3.5		
		7	Санузел	1.87*1.07	2.0	2.0		2.0		
		8	Кладовая	1.52*1.39	2.1	2.1		2.1		
		9	Лоджия	3.10*1.34	2.1				2.1	
		10	Лоджия	3.17*1.33	2.1				2.1	
				Итого по квартире №17:	79.5	75.3	46.0	29.3	4.2	
3	Кв.18	1	Жилая комната	4.20*3.30	13.9	13.9	13.9			2.82
		2	Кухня	4.91*3.04-0.13*0.81-0.55*1.09-1.13*0.90	13.2	13.2		13.2		
		3	Коридор	2.23*2.46-1.09*0.59	4.9	4.9		4.9		
		4	Санузел	2.10*1.93	4.1	4.1		4.1		
		5	Лоджия	2.61*1.35	1.8				1.8	
				Итого по квартире №18:	37.9	36.1	13.9	22.2	1.8	
3	Кв.19	1	Жилая комната	3.31*4.20	13.9	13.9	13.9			2.82
		2	Кухня	4.91*2.99-0.57*0.90-0.50*2.04	13.2	13.2		13.2		
		3	Коридор	2.50*2.15-0.58*1.14	4.7	4.7		4.7		
		4	Санузел	1.97*2.18-0.47*0.13	4.2	4.2		4.2		
		5	Лоджия	2.61*1.35	1.8				1.8	
				Итого по квартире №19:	37.8	36.0	13.9	22.1	1.8	
3	Кв.20	1	Жилая комната	4.19*3.29	13.8	13.8	13.8			2.82
		2	Кухня	3.03*4.91-0.13*0.81-1.12*0.50-0.89*1.07	13.3	13.3		13.3		
		3	Коридор	2.48*2.11-0.59*1.14	4.6	4.6		4.6		
		4	Санузел	1.94*2.16	4.2	4.2		4.2		
		5	Лоджия	2.60*1.34	1.8				1.8	
				Итого по квартире №20:	37.7	35.9	13.8	22.1	1.8	
3	Кв.21	1	Жилая комната	3.30*4.19	13.8	13.8	13.8			2.82
		2	Кухня	4.90*3.03-0.13*0.81-0.50*1.13-0.90*1.07	13.2	13.2		13.2		
		3	Коридор	2.48*2.11-1.13*0.59	4.6	4.6		4.6		
		4	Санузел	2.14*1.94	4.2	4.2		4.2		
		5	Лоджия	2.59*1.34	1.8				1.8	
				Итого по квартире №21:	37.6	35.8	13.8	22.0	1.8	
3	Кв.22	1	Жилая комната	2.97*4.50	13.4	13.4	13.4			2.82
		2	Жилая комната	4.52*3.32-0.81*0.13-0.58*0.13	14.8	14.8	14.8			
		3	Кухня	4.41*3.20	14.1	14.1		14.1		
		4	Коридор	2.77*4.09-1.14*1.56-0.60*0.08	9.5	9.5		9.5		
		5	Кладовая	1.52*1.12	1.7	1.7		1.7		
		6	Санузел	1.92*1.07	2.1	2.1		2.1		
		7	Ванная	1.93*1.86	3.6	3.6		3.6		
		8	Лоджия	3.01*1.36-0.15*1.01	2.0				2.0	
				Итого по квартире №22:	61.2	59.2	28.2	31.0	2.0	
3	Кв.23	1	Жилая комната	5.71*3.33-0.81*0.13-1.04*0.13	18.8	18.8	18.8			2.82
		2	Жилая комната	3.29*2.95	9.7	9.7	9.7			
		3	Кухня	4.15*2.99-2.08*0.29	11.8	11.8		11.8		
		4	Коридор	4.41*2.71-0.59*0.08-1.10*1.76	10.0	10.0		10.0		
		5	Ванная	2.00*1.94	3.9	3.9		3.9		
		6	Санузел	1.67*1.02	1.7	1.7		1.7		
		7	Лоджия	2.78*1.07	1.5				1.5	
				Итого по квартире №23:	57.4	55.9	28.5	27.4	1.5	
4	Кв.24	1	Жилая комната	3.32*4.47-0.96*1.45-0.81*0.13-0.99*0.12	13.2	13.2	13.2			2.82
		2	Кухня	3.50*2.99-2.10*0.29	9.9	9.9		9.9		
		3	Коридор	2.34*2.07	4.8	4.8		4.8		
		4	Санузел	2.02*1.83	3.7	3.7		3.7		
		5	Кладовая	1.87*1.12	2.1	2.1		2.1		
		6	Лоджия	1.13*2.77	1.6				1.6	
				Итого по квартире №24:	35.3	33.7	13.2	20.5	1.6	
4	Кв.25	1	Жилая комната	3.31*5.67	18.8	18.8	18.8			2.82

1	2	3	4	5	6	7	8	9	10	11
		2	Жилая комната	3.99*3.13-2.01*0.53-1.18*0.13	11.3	11.3	11.3			
		3	Жилая комната	5.28*3.03	16.0	16.0	16.0			
		4	Кухня	4.46*3.01-1.20*0.12-2.00*0.23	12.8	12.8		12.8		
		5	Коридор	3.34*2.66	8.9	8.9		8.9		
		6	Ванная	1.92*1.86	3.6	3.6		3.6		
		7	Санузел	1.92*1.07	2.1	2.1		2.1		
		8	Кладовая	1.52*1.39	2.1	2.1		2.1		
		9	Лоджия	3.14*1.33	2.1				2.1	
		10	Лоджия	3.24*1.34	2.2				2.2	
				Итого по квартире №25:	79.9	75.6	46.1	29.5	4.3	
4	Кв.26	1	Жилая комната	4.19*3.31	13.9	13.9	13.9			2.82
		2	Кухня	4.92*3.03-0.13*0.81-0.50*1.13-1.09*0.89	13.3	13.3		13.3		
		3	Коридор	2.18*2.47-1.13*0.59	4.7	4.7		4.7		
		4	Санузел	2.09*1.92	4.0	4.0		4.0		
		5	Лоджия	2.60*1.34	1.8				1.8	
				Итого по квартире №26:	37.7	35.9	13.9	22.0	1.8	
4	Кв.27	1	Жилая комната	3.30*4.19	13.8	13.8	13.8			2.82
		2	Кухня	4.91*2.98-0.58*0.90-0.48*2.03	13.1	13.1		13.1		
		3	Коридор	2.47*2.14-0.60*1.13	4.6	4.6		4.6		
		4	Санузел	1.94*2.18-0.46*0.13	4.2	4.2		4.2		
		5	Лоджия	2.58*1.34	1.8				1.8	
				Итого по квартире №27:	37.5	35.7	13.8	21.9	1.8	
4	Кв.28	1	Жилая комната	4.23*3.28	13.9	13.9	13.9			2.82
		2	Кухня	3.04*4.88-0.13*0.83-1.11*0.54-0.89*1.13	13.1	13.1		13.1		
		3	Коридор	2.46*2.13-0.59*1.10	4.6	4.6		4.6		
		4	Санузел	1.91*2.17	4.1	4.1		4.1		
		5	Лоджия	2.60*1.36	1.8				1.8	
				Итого по квартире №28:	37.5	35.7	13.9	21.8	1.8	
4	Кв.29	1	Жилая комната	3.29*4.19	13.8	13.8	13.8			2.82
		2	Кухня	4.89*3.03-0.13*0.81-0.49*1.11-0.90*1.09	13.2	13.2		13.2		
		3	Коридор	2.46*2.15-1.11*0.59	4.6	4.6		4.6		
		4	Санузел	2.17*1.95	4.2	4.2		4.2		
		5	Лоджия	2.60*1.36	1.8				1.8	
				Итого по квартире №29:	37.6	35.8	13.8	22.0	1.8	
4	Кв.30	1	Жилая комната	3.02*4.51	13.6	13.6	13.6			2.82
		2	Жилая комната	4.52*3.32-0.81*0.12-0.60*0.12	14.8	14.8	14.8			
		3	Кухня	4.41*3.21	14.2	14.2		14.2		
		4	Коридор	2.80*4.10-1.11*1.58-0.67*0.08	9.7	9.7		9.7		
		5	Санузел	1.93*1.09	2.1	2.1		2.1		
		6	Ванная	1.93*1.86	3.6	3.6		3.6		
		7	Кладовая	1.52*1.12	1.7	1.7		1.7		
		8	Лоджия	2.99*1.35-0.15*0.98	2.0				2.0	
				Итого по квартире №30:	61.7	59.7	28.4	31.3	2.0	
4	Кв.31	1	Жилая комната	5.70*3.33-0.80*0.13-1.03*0.13	18.8	18.8	18.8			2.82
		2	Жилая комната	3.28*2.94	9.6	9.6	9.6			
		3	Кухня	4.15*2.98-2.10*0.33	11.7	11.7		11.7		
		4	Коридор	4.38*2.69-0.61*0.08-1.10*1.76	9.8	9.8		9.8		
		5	Ванная	2.01*1.94	3.9	3.9		3.9		
		6	Санузел	1.68*1.02	1.7	1.7		1.7		
		7	Лоджия	2.78*1.10	1.6				1.6	
				Итого по квартире №31:	57.1	55.5	28.4	27.1	1.6	
5	Кв.32	1	Жилая комната	3.32*4.52-0.94*1.47-0.81*0.13-	13.4	13.4	13.4			2.82
		2	Кухня	3.55*2.97-2.09*0.29	9.9	9.9		9.9		
		3	Коридор	2.36*2.06	4.9	4.9		4.9		
		4	Санузел	2.01*1.84	3.7	3.7		3.7		
		5	Кладовая	1.86*1.13	2.1	2.1		2.1		
		6	Лоджия	1.09*2.77	1.5				1.5	
				Итого по квартире №32:	35.5	34.0	13.4	20.6	1.5	
5	Кв.33	1	Жилая комната	3.30*5.70	18.8	18.8	18.8			2.82
		2	Жилая комната	3.99*3.13-2.00*0.53-1.21*0.13	11.3	11.3	11.3			
		3	Жилая комната	5.28*3.03	16.0	16.0	16.0			
		4	Кухня	4.39*3.03-1.21*0.13-2.00*0.25	12.6	12.6		12.6		
		5	Коридор	3.34*2.66	8.9	8.9		8.9		
		6	Ванная	1.91*1.86	3.6	3.6		3.6		
		7	Санузел	1.91*1.07	2.0	2.0		2.0		
		8	Кладовая	1.51*1.38	2.1	2.1		2.1		
		9	Лоджия	3.09*1.33	2.1				2.1	

1	2	3	4	5	6	7	8	9	10	11
		10	Лоджия	3.19*1.32	2.1				2.1	
				Итого по квартире №33:	79.5	75.3	46.1	29.2	4.2	
5	Кв.34	1	Жилая комната	4.19*3.29	13.8	13.8	13.8			2.82
		2	Кухня	4.91*3.01-0.14*0.78-0.48*1.10-1.08*0.92	13.2	13.2		13.2		
		3	Коридор	2.19*2.47-1.10*0.59	4.8	4.8		4.8		
		4	Санузел	2.09*1.94	4.1	4.1		4.1		
		5	Лоджия	2.60*1.35	1.8				1.8	
				Итого по квартире №34:	37.7	35.9	13.8	22.1	1.8	
5	Кв.35	1	Жилая комната	3.35*4.17	14.0	14.0	14.0			2.82
		2	Кухня	4.91*3.00-0.62*0.90-0.45*2.05	13.3	13.3		13.3		
		3	Коридор	2.50*2.13-0.58*1.15	4.7	4.7		4.7		
		4	Санузел	1.93*2.18-0.47*0.14	4.1	4.1		4.1		
		5	Лоджия	2.57*1.35	1.8				1.8	
				Итого по квартире №35:	37.9	36.1	14.0	22.1	1.8	
5	Кв.36	1	Жилая комната	4.19*3.26	13.7	13.7	13.7			2.82
		2	Кухня	3.04*4.92-0.12*0.80-1.10*0.53-0.92*1.13	13.2	13.2		13.2		
		3	Коридор	2.47*2.15-0.60*1.10	4.7	4.7		4.7		
		4	Санузел	1.94*2.17	4.2	4.2		4.2		
		5	Лоджия	2.60*1.34	1.8				1.8	
				Итого по квартире №36:	37.6	35.8	13.7	22.1	1.8	
5	Кв.37	1	Жилая комната	3.29*4.18	13.8	13.8	13.8			2.82
		2	Кухня	4.91*3.02-0.13*0.79-0.40*1.13-0.89*1.00	13.4	13.4		13.4		
		3	Коридор	2.47*2.05-1.12*0.59	4.4	4.4		4.4		
		4	Санузел	2.15*1.92	4.1	4.1		4.1		
		5	Лоджия	2.59*1.33	1.7				1.7	
				Итого по квартире №37:	37.4	35.7	13.8	21.9	1.7	
5	Кв.38	1	Жилая комната	4.50*3.32-0.80*0.12-0.59*0.13	14.8	14.8	14.8			2.82
		2	Жилая комната	3.02*4.50	13.6	13.6	13.6			
		3	Кухня	4.42*3.19	14.1	14.1		14.1		
		4	Коридор	2.81*4.09-1.14*1.63-0.67*0.08	9.6	9.6		9.6		
		5	Санузел	1.92*1.10	2.1	2.1		2.1		
		6	Ванная	1.91*1.87	3.6	3.6		3.6		
		7	Кладовая	1.53*1.11	1.7	1.7		1.7		
		8	Лоджия	2.97*1.34-0.13*0.92	2.0				2.0	
				Итого по квартире №38:	61.5	59.5	28.4	31.1	2.0	
5	Кв.39	1	Жилая комната	5.71*3.32-0.81*0.13-1.06*0.12	18.7	18.7	18.7			2.82
		2	Жилая комната	3.29*2.95	9.7	9.7	9.7			
		3	Кухня	4.13*3.01-2.11*0.31	11.8	11.8		11.8		
		4	Коридор	4.40*2.71-0.59*0.08-1.11*1.76	9.9	9.9		9.9		
		5	Ванная	2.03*1.94	3.9	3.9		3.9		
		6	Санузел	1.68*1.02	1.7	1.7		1.7		
		7	Лоджия	2.78*1.07	1.5				1.5	
				Итого по квартире №39:	57.2	55.7	28.4	27.3	1.5	
6	Кв.40	1	Жилая комната	3.33*4.51-0.96*1.42-0.82*0.12-1.04*0.14	13.4	13.4	13.4			2.82
		2	Кухня	3.57*2.96-2.09*0.34	9.9	9.9		9.9		
		3	Коридор	2.33*2.08	4.8	4.8		4.8		
		4	Санузел	2.01*1.86	3.7	3.7		3.7		
		5	Кладовая	1.88*1.13	2.1	2.1		2.1		
		6	Лоджия	1.08*2.78	1.5				1.5	
				Итого по квартире №40:	35.4	33.9	13.4	20.5	1.5	
6	Кв.41	1	Жилая комната	3.29*5.69	18.7	18.7	18.7			2.82
		2	Жилая комната	3.96*3.12-1.98*0.59-1.19*0.13	11.0	11.0	11.0			
		3	Жилая комната	5.27*3.04	16.0	16.0	16.0			
		4	Кухня	4.37*3.02-1.20*0.13-2.00*0.18	12.7	12.7		12.7		
		5	Коридор	3.35*2.66	8.9	8.9		8.9		
		6	Ванная	1.93*1.87	3.6	3.6		3.6		
		7	Санузел	1.91*1.07	2.0	2.0		2.0		
		8	Кладовая	1.53*1.41	2.2	2.2		2.2		
		9	Лоджия	3.08*1.33	2.1				2.1	
		10	Лоджия	3.19*1.32	2.1				2.1	
				Итого по квартире №41:	79.3	75.1	45.7	29.4	4.2	
6	Кв.42	1	Жилая комната	4.17*3.29	13.7	13.7	13.7			2.82
		2	Кухня	4.89*3.03-0.13*0.80-0.50*1.14-1.09*0.89	13.2	13.2		13.2		

1	2	3	4	5	6	7	8	9	10	11
		3	Коридор	2.21*2.49-1.14*0.59	4.8	4.8		4.8		
		4	Санузел	2.10*1.94	4.1	4.1		4.1		
		5	Лоджия	2.59*1.36	1.8				1.8	
				Итого по квартире №42:	37.6	35.8	13.7	22.1	1.8	
6	Кв.43	1	Жилая комната	3.34*4.17	13.9	13.9	13.9			2.82
		2	Кухня	4.88*2.98-0.61*0.89-0.47*2.05	13.0	13.0		13.0		
		3	Коридор	2.50*2.18-0.59*1.15	4.8	4.8		4.8		
		4	Санузел	1.94*2.18-0.47*0.14	4.2	4.2		4.2		
		5	Лоджия	2.60*1.37	1.8				1.8	
				Итого по квартире №43:	37.7	35.9	13.9	22.0	1.8	
6	Кв.44	1	Жилая комната	4.21*3.29	13.9	13.9	13.9			2.82
		2	Кухня	3.02*4.88-0.12*0.80-1.12*0.53-0.89*1.08	13.1	13.1		13.1		
		3	Коридор	2.46*2.15-0.59*1.12	4.6	4.6		4.6		
		4	Санузел	1.92*2.17	4.2	4.2		4.2		
		5	Лоджия	2.60*1.34	1.8				1.8	
				Итого по квартире №44:	37.6	35.8	13.9	21.9	1.8	
6	Кв.45	1	Жилая комната	3.29*4.18	13.8	13.8	13.8			2.82
		2	Кухня	4.89*3.03-0.13*0.80-0.50*1.13-0.90*1.09	13.2	13.2		13.2		
		3	Коридор	2.47*2.14-1.13*0.59	4.6	4.6		4.6		
		4	Санузел	2.13*1.94	4.1	4.1		4.1		
		5	Лоджия	2.59*1.34	1.8				1.8	
				Итого по квартире №45:	37.5	35.7	13.8	21.9	1.8	
6	Кв.46	1	Жилая комната	4.48*3.34-0.81*0.14-0.59*0.12	14.8	14.8	14.8			2.82
		2	Жилая комната	2.98*4.51	13.4	13.4	13.4			
		3	Кухня	4.41*3.21	14.2	14.2		14.2		
		4	Коридор	2.79*4.09-1.12*1.57-0.60*0.08	9.6	9.6		9.6		
		5	Санузел	1.93*1.09	2.1	2.1		2.1		
		6	Ванная	1.92*1.85	3.6	3.6		3.6		
		7	Кладовая	1.52*1.12	1.7	1.7		1.7		
		8	Лоджия	2.98*1.37-0.14*0.99	2.0				2.0	
				Итого по квартире №46:	61.4	59.4	28.2	31.2	2.0	
6	Кв.47	1	Жилая комната	5.70*3.32-0.81*0.13-0.99*0.12	18.7	18.7	18.7			2.82
		2	Жилая комната	3.30*2.97	9.8	9.8	9.8			
		3	Кухня	4.15*3.01-2.10*0.34	11.8	11.8		11.8		
		4	Коридор	4.41*2.71-0.60*0.08-1.11*1.77	9.9	9.9		9.9		
		5	Ванная	2.02*1.94	3.9	3.9		3.9		
		6	Санузел	1.68*1.02	1.7	1.7		1.7		
		7	Лоджия	2.77*1.07	1.5				1.5	
				Итого по квартире №47:	57.3	55.8	28.5	27.3	1.5	
7	Кв.48	1	Жилая комната	3.31*4.51-0.93*1.47-0.82*0.14-1.03*0.12	13.3	13.3	13.3			2.82
		2	Кухня	3.60*3.00-2.10*0.30	10.2	10.2		10.2		
		3	Коридор	2.33*2.05	4.8	4.8		4.8		
		4	Санузел	2.02*1.82	3.7	3.7		3.7		
		5	Кладовая	1.87*1.12	2.1	2.1		2.1		
		6	Лоджия	1.07*2.79	1.5				1.5	
				Итого по квартире №48:	35.6	34.1	13.3	20.8	1.5	
7	Кв.49	1	Жилая комната	3.31*5.70	18.9	18.9	18.9			2.82
		2	Жилая комната	4.00*3.10-2.01*0.52-1.16*0.13	11.2	11.2	11.2			
		3	Жилая комната	5.29*3.04	16.1	16.1	16.1			
		4	Кухня	4.38*2.99-2.00*0.23-1.21*0.12	12.5	12.5		12.5		
		5	Коридор	3.33*2.65	8.8	8.8		8.8		
		6	Ванная	1.90*1.86	3.5	3.5		3.5		
		7	Санузел	1.90*1.07	2.0	2.0		2.0		
		8	Кладовая	1.48*1.39	2.1	2.1		2.1		
		9	Лоджия	3.09*1.33	2.1				2.1	
		10	Лоджия	3.19*1.32	2.1				2.1	
				Итого по квартире №49:	79.3	75.1	46.2	28.9	4.2	
7	Кв.50	1	Жилая комната	4.19*3.30	13.8	13.8	13.8			2.82
		2	Кухня	4.93*3.02-0.12*0.80-0.48*1.12-1.07*0.93	13.3	13.3		13.3		
		3	Коридор	2.25*2.48-1.11*0.59	4.9	4.9		4.9		
		4	Санузел	2.04*1.93	3.9	3.9		3.9		
		5	Лоджия	2.58*1.34	1.8				1.8	
				Итого по квартире №50:	37.7	35.9	13.8	22.1	1.8	
7	Кв.51	1	Жилая комната	3.36*4.16	14.0	14.0	14.0			2.82

1	2	3	4	5	6	7	8	9	10	11
		2	Кухня	4.92*2.96-0.59*0.92-0.42*2.09	13.1	13.1		13.1		
		3	Коридор	2.51*2.15-0.53*1.15	4.8	4.8		4.8		
		4	Санузел	1.98*2.15-0.48*0.13	4.2	4.2		4.2		
		5	Лоджия	2.58*1.36	1.8				1.8	
			Итого по квартире №51:	37.9	36.1	14.0	22.1	1.8		
7	Кв.52	1	Жилая комната	4.19*3.30	13.8	13.8	13.8			2.82
		2	Кухня	3.02*4.91-0.13*0.79-1.11*0.53-0.90*1.12	13.1	13.1		13.1		
		3	Коридор	2.47*2.18-0.60*1.11	4.7	4.7		4.7		
		4	Санузел	1.93*2.19	4.2	4.2		4.2		
		5	Лоджия	2.62*1.35	1.8				1.8	
			Итого по квартире №52:	37.6	35.8	13.8	22.0	1.8		
7	Кв.53	1	Жилая комната	3.29*4.21	13.9	13.9	13.9			2.82
		2	Кухня	4.91*3.03-0.13*0.81-0.49*1.11-0.90*1.11	13.2	13.2		13.2		
		3	Коридор	2.47*2.13-1.13*0.59	4.6	4.6		4.6		
		4	Санузел	2.15*1.93	4.1	4.1		4.1		
		5	Лоджия	2.57*1.35	1.8				1.8	
			Итого по квартире №53:	37.6	35.8	13.9	21.9	1.8		
7	Кв.54	1	Жилая комната	3.00*4.51	13.5	13.5	13.5			2.82
		2	Жилая комната	4.49*3.32-0.81*0.12-0.59*0.13	14.7	14.7	14.7			
		3	Кухня	4.42*3.20	14.1	14.1		14.1		
		4	Коридор	2.79*4.11-1.13*1.56-0.68*0.08	9.7	9.7		9.7		
		5	Санузел	1.92*1.05	2.0	2.0		2.0		
		6	Ванная	1.92*1.86	3.6	3.6		3.6		
		7	Кладовая	1.53*1.13	1.7	1.7		1.7		
		8	Лоджия	2.97*1.35-0.11*0.98	2.0				2.0	
			Итого по квартире №54:	61.3	59.3	28.2	31.1	2.0		
7	Кв.55	1	Жилая комната	5.71*3.33-0.80*0.13-1.02*0.11	18.8	18.8	18.8			2.82
		2	Жилая комната	3.30*2.94	9.7	9.7	9.7			
		3	Кухня	4.12*3.00-2.10*0.25	11.8	11.8		11.8		
		4	Коридор	4.41*2.72-0.60*0.08-1.12*1.77	10.0	10.0		10.0		
		5	Ванная	2.01*1.90	3.8	3.8		3.8		
		6	Санузел	1.70*1.03	1.8	1.8		1.8		
		7	Лоджия	2.77*1.09	1.5				1.5	
			Итого по квартире №55:	57.4	55.9	28.5	27.4	1.5		
1	Кв.56	1	Жилая комната	3.29*5.06-2.03*0.55	15.5	15.5	15.5			2.82
		2	Жилая комната	3.30*5.01	16.5	16.5	16.5			
		3	Жилая комната	4.75*3.68	17.5	17.5	17.5			
		4	Кухня	3.97*3.11-0.13*0.80-0.12*1.23-0.08*0.49	12.1	12.1		12.1		
		5	Коридор	2.97*4.07-0.67*0.08-1.58*0.77	10.8	10.8		10.8		
		6	Ванная	1.94*1.86	3.6	3.6		3.6		
		7	Санузел	1.94*1.07	2.1	2.1		2.1		
		8	Лоджия	2.34*1.30	1.5				1.5	
			Итого по квартире №56:	79.6	78.1	49.5	28.6	1.5		
1	Кв.57	1	Жилая комната	3.53*4.38-0.79*0.13	15.4	15.4	15.4			2.82
		2	Жилая комната	3.43*4.49-0.80*0.12-0.99*0.13	15.2	15.2	15.2			
		3	Жилая комната	3.29*4.51	14.8	14.8	14.8			
		4	Кухня	3.20*4.47	14.3	14.3		14.3		
		5	Коридор	4.80*4.08-1.94*1.87-1.14*3.57-0.61*0.08	11.8	11.8		11.8		
		6	Ванная	1.93*1.87	3.6	3.6		3.6		
		7	Санузел	1.92*1.09	2.1	2.1		2.1		
		8	Лоджия	2.89*1.35-0.04*0.97	2.0				2.0	
			Итого по квартире №57:	79.2	77.2	45.4	31.8	2.0		
1	Кв.58	1	Жилая комната	3.49*4.22	14.7	14.7	14.7			2.82
		2	Кухня	4.94*3.15-0.13*0.85-1.10*0.50-0.90*1.14	13.9	13.9		13.9		
		3	Коридор	2.47*2.20-1.10*0.59	4.8	4.8		4.8		
		4	Санузел	1.94*2.32	4.5	4.5		4.5		
		5	Лоджия	2.68*1.37	1.9				1.9	
			Итого по квартире №58:	39.8	37.9	14.7	23.2	1.9		
1	Кв.59	1	Жилая комната	4.23*3.28	13.9	13.9	13.9			2.82
		2	Кухня	3.02*4.91-0.91*1.09-1.11*0.51-0.81*0.14	13.2	13.2		13.2		
		3	Коридор	2.46*2.14-1.11*0.58	4.6	4.6		4.6		
		4	Санузел	1.93*2.17	4.2	4.2		4.2		

1	2	3	4	5	6	7	8	9	10	11
		5	Лоджия	2.63*1.35	1.8				1.8	
				Итого по квартире №59:	37.7	35.9	13.9	22.0	1.8	
1	Кв.60	1	Жилая комната	4.23*3.30	14.0	14.0	14.0			2.82
		2	Жилая комната	4.73*3.32-0.59*0.12-0.80*0.13	15.5	15.5	15.5			
		3	Кухня	5.44*3.07-0.79*0.13	16.6	16.6		16.6		
		4	Коридор	4.44*2.92-0.50*3.43-0.50*0.02-1.22*2.29-0.59*0.08	8.4	8.4		8.4		
		5	Кладовая	2.21*1.13	2.5	2.5		2.5		
		6	Санузел	2.17*1.94	4.2	4.2		4.2		
		7	Лоджия	1.34*3.26	2.2				2.2	
				Итого по квартире №60:	63.4	61.2	29.5	31.7	2.2	
2	Кв.61	1	Жилая комната	3.28*5.02-2.03*0.53	15.4	15.4	15.4			2.82
		2	Жилая комната	3.28*5.02	16.5	16.5	16.5			
		3	Кухня	3.96*3.14-0.12*0.79-0.08*0.62-0.18*1.17	12.1	12.1		12.1		
		4	Коридор	3.02*2.99-0.61*0.08-0.50*0.83	8.6	8.6		8.6		
		5	Ванная	1.95*1.86	3.6	3.6		3.6		
		6	Санузел	1.93*1.06	2.0	2.0		2.0		
		7	Лоджия	2.34*1.35	1.6				1.6	
				Итого по квартире №61:	59.8	58.2	31.9	26.3	1.6	
2	Кв.62	1	Жилая комната	4.75*3.68	17.5	17.5	17.5			2.82
		2	Кухня	4.40*3.21-0.55*1.97	13.0	13.0		13.0		
		3	Коридор	2.52*4.40-1.18*1.33-0.08*0.72-1.37*0.12	9.3	9.3		9.3		
		4	Санузел	2.52*2.15-0.73*0.13	5.3	5.3		5.3		
		5	Лоджия	1.23*2.62	1.6				1.6	
				Итого по квартире №62:	46.7	45.1	17.5	27.6	1.6	
2	Кв.63	1	Жилая комната	3.51*4.39-0.80*0.12	15.3	15.3	15.3			2.82
		2	Жилая комната	3.43*4.49-0.80*0.12-1.01*0.12	15.2	15.2	15.2			
		3	Жилая комната	3.30*4.52	14.9	14.9	14.9			
		4	Кухня	3.19*4.44	14.2	14.2		14.2		
		5	Коридор	4.78*4.08-2.02*2.99-0.59*0.08-1.61*1.14	11.6	11.6		11.6		
		6	Ванная	1.93*1.86	3.6	3.6		3.6		
		7	Санузел	1.92*1.09	2.1	2.1		2.1		
		8	Лоджия	2.89*1.37-0.02*0.95	2.0				2.0	
				Итого по квартире №63:	78.9	76.9	45.4	31.5	2.0	
2	Кв.64	1	Жилая комната	3.50*4.19	14.7	14.7	14.7			2.82
		2	Кухня	4.92*3.11-0.13*0.82-1.11*0.49-0.89*1.10	13.7	13.7		13.7		
		3	Коридор	2.47*2.17-1.11*0.60	4.7	4.7		4.7		
		4	Санузел	1.93*2.33	4.5	4.5		4.5		
		5	Лоджия	2.71*1.34	1.8				1.8	
				Итого по квартире №64:	39.4	37.6	14.7	22.9	1.8	
2	Кв.65	1	Жилая комната	4.19*3.29	13.8	13.8	13.8			2.82
		2	Кухня	3.02*4.92-0.91*1.12-1.14*0.55-0.81*0.13	13.1	13.1		13.1		
		3	Коридор	2.49*2.17-1.13*0.59	4.7	4.7		4.7		
		4	Санузел	1.97*2.17	4.3	4.3		4.3		
		5	Лоджия	2.59*1.34	1.8				1.8	
				Итого по квартире №65:	37.7	35.9	13.8	22.1	1.8	
2	Кв.66	1	Жилая комната	4.19*3.30	13.8	13.8	13.8			2.82
		2	Жилая комната	4.75*3.31-0.61*0.12-0.82*0.12	15.6	15.6	15.6			
		3	Кухня	5.44*3.12-0.80*0.13	16.9	16.9		16.9		
		4	Коридор	3.05*4.44-0.57*3.39-0.55*0.10-0.08*2.89-1.12*2.28	8.8	8.8		8.8		
		5	Кладовая	2.20*1.12	2.5	2.5		2.5		
		6	Санузел	2.17*1.95	4.2	4.2		4.2		
		7	Лоджия	1.35*3.25	2.2				2.2	
				Итого по квартире №66:	64.0	61.8	29.4	32.4	2.2	
3	Кв.67	1	Жилая комната	3.29*5.04-2.02*0.55	15.5	15.5	15.5			2.82
		2	Жилая комната	3.26*5.00	16.3	16.3	16.3			
		3	Кухня	3.86*3.14-0.13*0.81-0.08*0.62-0.14*1.13	11.8	11.8		11.8		
		4	Коридор	3.01*2.97-0.67*0.08-0.51*0.80-0.04*1.71	8.4	8.4		8.4		
		5	Ванная	1.96*1.86	3.6	3.6		3.6		
		6	Санузел	1.93*1.08	2.1	2.1		2.1		

1	2	3	4	5	6	7	8	9	10	11
		7	Лоджия	2.34*1.42	1.7				1.7	
				Итого по квартире №67:	59.4	57.7	31.8	25.9	1.7	
3	Кв.68	1	Жилая комната	4.74*3.70	17.5	17.5	17.5			2.82
		2	Кухня	4.38*3.20-0.54*1.99	13.0	13.0		13.0		
		3	Коридор	2.54*4.38-1.21*1.32-0.08*0.73-1.38*0.12	9.3	9.3		9.3		
		4	Санузел	2.52*2.15-0.72*0.14	5.3	5.3		5.3		
		5	Лоджия	1.23*2.62	1.6				1.6	
				Итого по квартире №68:	46.7	45.1	17.5	27.6	1.6	
3	Кв.69	1	Жилая комната	3.53*4.38-0.80*0.13	15.4	15.4	15.4			2.82
		2	Жилая комната	3.42*4.48-0.81*0.13-1.02*0.12	15.1	15.1	15.1			
		3	Жилая комната	3.33*4.50	15.0	15.0	15.0			
		4	Кухня	3.19*4.41	14.1	14.1		14.1		
		5	Коридор	4.81*4.10-2.02*3.01-0.67*0.08-1.60*1.15	11.8	11.8		11.8		
		6	Ванная	1.94*1.86	3.6	3.6		3.6		
		7	Санузел	1.93*1.09	2.1	2.1		2.1		
		8	Лоджия	2.87*1.36-0.02*1.00	2.0				2.0	
				Итого по квартире №69:	79.1	77.1	45.5	31.6	2.0	
3	Кв.70	1	Жилая комната	3.50*4.19	14.7	14.7	14.7			2.82
		2	Кухня	4.90*3.11-0.12*0.80-1.11*0.50-0.89*1.09	13.6	13.6		13.6		
		3	Коридор	2.46*2.17-1.12*0.60	4.7	4.7		4.7		
		4	Санузел	1.94*2.33	4.5	4.5		4.5		
		5	Лоджия	2.64*1.34	1.8				1.8	
				Итого по квартире №70:	39.3	37.5	14.7	22.8	1.8	
3	Кв.71	1	Жилая комната	4.20*3.29	13.8	13.8	13.8			2.82
		2	Кухня	3.04*4.90-0.91*1.16-1.11*0.55-0.81*0.13	13.1	13.1		13.1		
		3	Коридор	2.47*2.17-1.12*0.59	4.7	4.7		4.7		
		4	Санузел	1.94*2.18	4.2	4.2		4.2		
		5	Лоджия	2.65*1.33	1.8				1.8	
				Итого по квартире №71:	37.6	35.8	13.8	22.0	1.8	
3	Кв.72	1	Жилая комната	4.18*3.29	13.8	13.8	13.8			2.82
		2	Жилая комната	4.77*3.32-0.60*0.12-0.80*0.13	15.7	15.7	15.7			
		3	Кухня	5.45*3.14-0.79*0.13	17.0	17.0		17.0		
		4	Коридор	3.05*4.45-0.59*3.39-0.58*0.14-	8.8	8.8		8.8		
		5	Кладовая	2.20*1.10	2.4	2.4		2.4		
		6	Санузел	2.17*1.95	4.2	4.2		4.2		
		7	Лоджия	1.35*3.22	2.2				2.2	
				Итого по квартире №72:	64.1	61.9	29.5	32.4	2.2	
4	Кв.73	1	Жилая комната	3.28*5.02-2.00*0.52	15.4	15.4	15.4			2.82
		2	Жилая комната	3.29*4.95	16.3	16.3	16.3			
		3	Кухня	3.83*3.13-0.13*0.79-0.08*0.63-	11.7	11.7		11.7		
		4	Коридор	3.03*2.98-0.69*0.08-0.49*0.80-	8.4	8.4		8.4		
		5	Ванная	1.92*1.86	3.6	3.6		3.6		
		6	Санузел	1.93*1.08	2.1	2.1		2.1		
		7	Лоджия	2.35*1.45	1.7				1.7	
				Итого по квартире №73:	59.2	57.5	31.7	25.8	1.7	
4	Кв.74	1	Жилая комната	4.74*3.69	17.5	17.5	17.5			2.82
		2	Кухня	4.40*3.19-0.53*1.99	13.0	13.0		13.0		
		3	Коридор	2.55*4.39-1.19*1.33-0.08*0.73-	9.4	9.4		9.4		
		4	Санузел	2.52*2.14-0.72*0.12-0.92*0.15	5.2	5.2		5.2		
		5	Лоджия	1.22*2.62	1.6				1.6	
				Итого по квартире №74:	46.7	45.1	17.5	27.6	1.6	
4	Кв.75	1	Жилая комната	3.55*4.41-0.80*0.14	15.6	15.6	15.6			2.82
		2	Жилая комната	3.40*4.50-0.81*0.13-1.01*0.13	15.1	15.1	15.1			
		3	Жилая комната	3.30*4.50	14.9	14.9	14.9			
		4	Кухня	3.18*4.41	14.0	14.0		14.0		
		5	Коридор	4.78*4.09-2.00*2.98-0.68*0.08-1.64*1.14	11.7	11.7		11.7		
		6	Ванная	1.92*1.85	3.6	3.6		3.6		
		7	Санузел	1.92*1.09	2.1	2.1		2.1		
		8	Лоджия	2.87*1.37-0.02*1.01	2.0				2.0	
				Итого по квартире №75:	79.0	77.0	45.6	31.4	2.0	
4	Кв.76	1	Жилая комната	3.50*4.20	14.7	14.7	14.7			2.82
		2	Кухня	4.90*3.13-0.13*0.81-1.10*0.48-0.89*1.08	13.7	13.7		13.7		
		3	Коридор	2.46*2.18-1.11*0.60	4.7	4.7		4.7		
		4	Санузел	1.92*2.32	4.5	4.5		4.5		

1	2	3	4	5	6	7	8	9	10	11
		5	Лоджия	2.66*1.36	1.8				1.8	
				Итого по квартире №76:	39.4	37.6	14.7	22.9	1.8	
4	Кв.77	1	Жилая комната	4.20*3.31	13.9	13.9	13.9			2.82
		2	Кухня	3.02*4.90-0.91*1.12-1.09*0.52-0.81*0.12	13.1	13.1		13.1		
		3	Коридор	2.44*2.16-1.09*0.59	4.6	4.6		4.6		
		4	Санузел	1.92*2.17	4.2	4.2		4.2		
		5	Лоджия	2.63*1.36	1.8				1.8	
				Итого по квартире №77:	37.6	35.8	13.9	21.9	1.8	
4	Кв.78	1	Жилая комната	4.16*3.29	13.7	13.7	13.7			2.82
		2	Жилая комната	4.74*3.31-0.60*0.13-0.80*0.13	15.5	15.5	15.5			
		3	Кухня	5.44*3.13-0.79*0.12	16.9	16.9		16.9		
		4	Коридор	3.10*4.44-0.57*3.42-0.60*0.16-0.08*2.89-1.12*2.29	8.9	8.9		8.9		
		5	Кладовая	2.20*1.11	2.4	2.4		2.4		
		6	Санузел	2.17*1.94	4.2	4.2		4.2		
		7	Лоджия	1.36*3.22	2.2				2.2	
				Итого по квартире №78:	63.8	61.6	29.2	32.4	2.2	
5	Кв.79	1	Жилая комната	3.28*5.03-2.03*0.54	15.4	15.4	15.4			2.82
		2	Жилая комната	3.31*5.00	16.6	16.6	16.6			
		3	Кухня	3.83*3.12-0.13*0.80-0.08*0.62-0.13*1.13	11.7	11.7		11.7		
		4	Коридор	3.00*2.99-0.74*0.08-0.53*0.78-0.06*1.72	8.4	8.4		8.4		
		5	Ванная	1.94*1.87	3.6	3.6		3.6		
		6	Санузел	1.93*1.07	2.1	2.1		2.1		
		7	Лоджия	2.35*1.43	1.7				1.7	
				Итого по квартире №79:	59.5	57.8	32.0	25.8	1.7	
5	Кв.80	1	Жилая комната	4.74*3.74	17.7	17.7	17.7			2.82
		2	Кухня	3.87*3.20	12.4	12.4		12.4		
		3	Коридор	2.52*4.40-1.23*1.32-0.08*0.72-1.38*0.11	9.3	9.3		9.3		
		4	Санузел	2.52*2.15-0.73*0.12	5.3	5.3		5.3		
		5	Лоджия	1.21*2.62	1.6				1.6	
				Итого по квартире №80:	46.3	44.7	17.7	27.0	1.6	
5	Кв.81	1	Жилая комната	3.53*4.40-0.80*0.13	15.4	15.4	15.4			2.82
		2	Жилая комната	3.43*4.51-0.81*0.13-1.00*0.12	15.2	15.2	15.2			
		3	Жилая комната	3.29*4.51	14.8	14.8	14.8			
		4	Кухня	3.22*4.40	14.2	14.2		14.2		
		5	Коридор	4.81*4.09-2.02*2.99-0.61*0.08-1.61*1.15	11.7	11.7		11.7		
		6	Ванная	1.91*1.86	3.6	3.6		3.6		
		7	Санузел	1.92*1.08	2.1	2.1		2.1		
		8	Лоджия	2.88*1.35-0.03*0.95	2.0				2.0	
				Итого по квартире №81:	79.0	77.0	45.4	31.6	2.0	
5	Кв.82	1	Жилая комната	3.48*4.19	14.6	14.6	14.6			2.82
		2	Кухня	4.91*3.13-0.12*0.80-1.11*0.49-0.90*1.09	13.8	13.8		13.8		
		3	Коридор	2.46*2.17-1.10*0.60	4.7	4.7		4.7		
		4	Санузел	1.93*2.31	4.5	4.5		4.5		
		5	Лоджия	2.65*1.33	1.8				1.8	
				Итого по квартире №82:	39.4	37.6	14.6	23.0	1.8	
5	Кв.83	1	Жилая комната	4.20*3.29	13.8	13.8	13.8			2.82
		2	Кухня	3.02*4.90-0.90*1.11-1.12*0.51-0.80*0.13	13.1	13.1		13.1		
		3	Коридор	2.47*2.15-1.12*0.59	4.7	4.7		4.7		
		4	Санузел	1.94*2.16	4.2	4.2		4.2		
		5	Лоджия	2.65*1.34	1.8				1.8	
				Итого по квартире №83:	37.6	35.8	13.8	22.0	1.8	
5	Кв.84	1	Жилая комната	4.23*3.31	14.0	14.0	14.0			2.82
		2	Жилая комната	4.74*3.30-0.60*0.13-0.80*0.13	15.5	15.5	15.5			
		3	Кухня	5.44*3.11-0.79*0.13	16.8	16.8		16.8		
		4	Коридор	2.93*4.45-0.50*3.41-0.57*0.07-0.08*2.89-1.13*2.27	8.5	8.5		8.5		
		5	Кладовая	2.22*1.12	2.5	2.5		2.5		
		6	Санузел	2.18*1.93	4.2	4.2		4.2		
		7	Лоджия	1.35*3.21	2.2				2.2	
				Итого по квартире №84:	63.7	61.5	29.5	32.0	2.2	

1	2	3	4	5	6	7	8	9	10	11
6	Кв.85	1	Жилая комната	3.28*5.05-2.03*0.53	15.5	15.5	15.5			2.82
		2	Жилая комната	3.29*4.97	16.4	16.4	16.4			
		3	Кухня	3.84*3.13-0.12*0.80-0.08*0.63-0.11*1.14	11.7	11.7		11.7		
		4	Коридор	3.02*2.97-0.71*0.08-0.51*0.76-0.03*1.71	8.5	8.5		8.5		
		5	Ванная	1.96*1.86	3.6	3.6		3.6		
		6	Санузел	1.94*1.07	2.1	2.1		2.1		
		7	Лоджия	2.36*1.44	1.7				1.7	
				Итого по квартире №85:	59.5	57.8	31.9	25.9	1.7	
6	Кв.86	1	Жилая комната	4.76*3.72	17.7	17.7	17.7			2.82
		2	Кухня	3.87*3.20	12.4	12.4		12.4		
		3	Коридор	2.54*4.39-1.19*1.34-0.08*0.74-1.39*0.13	9.3	9.3		9.3		
		4	Санузел	2.51*2.17-0.71*0.12	5.4	5.4		5.4		
		5	Лоджия	1.22*2.61	1.6				1.6	
				Итого по квартире №86:	46.4	44.8	17.7	27.1	1.6	
6	Кв.87	1	Жилая комната	3.54*4.40-0.80*0.14	15.5	15.5	15.5			2.82
		2	Жилая комната	3.42*4.49-0.81*0.13-1.00*0.13	15.1	15.1	15.1			
		3	Жилая комната	3.29*4.49	14.8	14.8	14.8			
		4	Кухня	3.22*4.43	14.3	14.3		14.3		
		5	Коридор	4.79*4.09-1.98*2.97-0.68*0.08-1.60*1.12	11.9	11.9		11.9		
		6	Ванная	1.92*1.86	3.6	3.6		3.6		
		7	Санузел	1.92*1.09	2.1	2.1		2.1		
		8	Лоджия	2.89*1.34-0.05*0.96	1.9				1.9	
				Итого по квартире №87:	79.2	77.3	45.4	31.9	1.9	
6	Кв.88	1	Жилая комната	3.49*4.18	14.6	14.6	14.6			2.82
		2	Кухня	4.91*3.12-0.13*0.81-1.18*0.53-0.82*1.21	13.6	13.6		13.6		
		3	Коридор	2.45*2.24-1.18*0.68	4.7	4.7		4.7		
		4	Санузел	1.94*2.34	4.5	4.5		4.5		
		5	Лоджия	2.65*1.35	1.8				1.8	
				Итого по квартире №88:	39.2	37.4	14.6	22.8	1.8	
6	Кв.89	1	Жилая комната	4.20*3.29	13.8	13.8	13.8			2.82
		2	Кухня	3.02*4.91-0.90*1.12-1.11*0.54-0.80*0.13	13.1	13.1		13.1		
		3	Коридор	2.48*2.16-1.11*0.59	4.7	4.7		4.7		
		4	Санузел	1.93*2.18	4.2	4.2		4.2		
		5	Лоджия	2.64*1.35	1.8				1.8	
				Итого по квартире №89:	37.6	35.8	13.8	22.0	1.8	
6	Кв.90	1	Жилая комната	4.21*3.29	13.9	13.9	13.9			2.82
		2	Жилая комната	4.75*3.31-0.60*0.13-0.79*0.13	15.5	15.5	15.5			
		3	Кухня	5.47*3.15-0.81*0.12	17.1	17.1		17.1		
		4	Коридор	2.95*4.44-0.53*3.38-0.56*0.18-0.08*2.89-1.11*2.28	8.5	8.5		8.5		
		5	Кладовая	2.20*1.11	2.4	2.4		2.4		
		6	Санузел	2.17*1.94	4.2	4.2		4.2		
		7	Лоджия	1.34*3.23	2.2				2.2	
				Итого по квартире №90:	63.8	61.6	29.4	32.2	2.2	
7	Кв.91	1	Жилая комната	3.30*5.03-2.00*0.53	15.5	15.5	15.5			2.82
		2	Жилая комната	3.30*4.99	16.5	16.5	16.5			
		3	Кухня	3.85*3.12-0.13*0.80-0.08*0.62-0.14*1.10	11.7	11.7		11.7		
		4	Коридор	2.98*2.98-0.62*0.08-0.50*0.79-0.02*1.70	8.4	8.4		8.4		
		5	Ванная	1.93*1.86	3.6	3.6		3.6		
		6	Санузел	1.93*1.07	2.1	2.1		2.1		
		7	Лоджия	2.36*1.42	1.7				1.7	
				Итого по квартире №91:	59.5	57.8	32.0	25.8	1.7	
7	Кв.92	1	Жилая комната	4.74*3.72	17.6	17.6	17.6			2.82
		2	Кухня	3.87*3.23	12.5	12.5		12.5		
		3	Коридор	2.53*4.39-1.19*1.32-0.08*0.73-1.37*0.13	9.3	9.3		9.3		
		4	Санузел	2.53*2.20-0.72*0.13	5.5	5.5		5.5		
		5	Лоджия	1.21*2.60	1.6				1.6	
				Итого по квартире №92:	46.5	44.9	17.6	27.3	1.6	
7	Кв.93	1	Жилая комната	3.52*4.39-0.81*0.12	15.4	15.4	15.4			2.82

1	2	3	4	5	6	7	8	9	10	11
		2	Жилая комната	3.42*4.48-0.81*0.12-1.00*0.13	15.1	15.1	15.1			
		3	Жилая комната	3.31*4.52	15.0	15.0	15.0			
		4	Кухня	3.21*4.38	14.1	14.1		14.1		
		5	Коридор	4.80*4.09-2.07*3.01-0.60*0.08-1.60*1.16	11.5	11.5		11.5		
		6	Ванная	1.92*1.86	3.6	3.6		3.6		
		7	Санузел	1.92*1.09	2.1	2.1		2.1		
		8	Лоджия	2.92*1.34-0.08*0.96	1.9				1.9	
				Итого по квартире №93:	78.7	76.8	45.5	31.3	1.9	
7	Кв.94	1	Жилая комната	3.49*4.21	14.7	14.7	14.7			2.82
		2	Кухня	4.93*3.12-0.12*0.81-1.09*0.48-0.89*1.10	13.8	13.8		13.8		
		3	Коридор	2.46*2.17-1.11*0.61	4.7	4.7		4.7		
		4	Санузел	1.93*2.33	4.5	4.5		4.5		
		5	Лоджия	2.67*1.34	1.8				1.8	
				Итого по квартире №94:	39.5	37.7	14.7	23.0	1.8	
7	Кв.95	1	Жилая комната	4.17*3.28	13.7	13.7	13.7			2.82
		2	Кухня	3.03*4.93-0.92*1.13-1.12*0.54-0.82*0.13	13.2	13.2		13.2		
		3	Коридор	2.49*2.17-1.12*0.59	4.7	4.7		4.7		
		4	Санузел	1.96*2.17	4.3	4.3		4.3		
		5	Лоджия	2.61*1.35	1.8				1.8	
				Итого по квартире №95:	37.7	35.9	13.7	22.2	1.8	
7	Кв.96	1	Жилая комната	4.20*3.31	13.9	13.9	13.9			2.82
		2	Жилая комната	4.76*3.32-0.57*0.12-0.80*0.14	15.6	15.6	15.6			
		3	Кухня	5.46*3.14-0.80*0.12	17.0	17.0		17.0		
		4	Коридор	2.94*4.45-0.54*3.39-0.58*0.14-0.08*2.89-1.12*2.28	8.4	8.4		8.4		
		5	Кладовая	2.20*1.12	2.5	2.5		2.5		
		6	Санузел	2.17*1.94	4.2	4.2		4.2		
		7	Лоджия	1.33*3.24	2.2				2.2	
				Итого по квартире №96:	63.8	61.6	29.5	32.1	2.2	
1	Кв.97	1	Жилая комната	4.95*3.20	15.8	15.8	15.8			2.82
		2	Жилая комната	3.49*5.07-2.00*0.53	16.6	16.6	16.6			
		3	Кухня	3.88*3.22-0.61*0.08-1.20*0.12-0.79*0.12	12.2	12.2		12.2		
		4	Коридор	2.78*3.01-1.59*0.60-0.08*0.67	7.4	7.4		7.4		
		5	Санузел	1.08*1.92	2.1	2.1		2.1		
		6	Ванная	1.86*1.92	3.6	3.6		3.6		
		7	Лоджия	2.34*1.41	1.7				1.7	
		8	Лоджия	1.35*2.94-0.11*0.97	2.0				2.0	
				Итого по квартире №97:	61.4	57.7	32.4	25.3	3.7	
1	Кв.98	1	Жилая комната	4.19*3.00	12.6	12.6	12.6			2.82
		2	Кухня	4.90*2.84-0.13*0.81-0.40*1.09-0.92*1.03	12.4	12.4		12.4		
		3	Коридор	1.97*2.46-0.59*1.09	4.2	4.2		4.2		
		4	Санузел	1.94*1.94	3.8	3.8		3.8		
		5	Лоджия	1.34*2.13	1.5				1.5	
				Итого по квартире №98:	34.5	33.0	12.6	20.4	1.5	
1	Кв.99	1	Жилая комната	4.20*2.99	12.6	12.6	12.6			2.82
		2	Кухня	4.90*2.84-0.13*0.80-0.44*1.09-0.90*1.03	12.4	12.4		12.4		
		3	Коридор	1.99*2.45-0.59*1.09	4.2	4.2		4.2		
		4	Санузел	1.94*1.94	3.8	3.8		3.8		
		5	Лоджия	1.33*2.74	1.8				1.8	
				Итого по квартире №99:	34.8	33.0	12.6	20.4	1.8	
1	Кв.100	1	Жилая комната	4.97*3.10	15.4	15.4	15.4			2.82
		2	Жилая комната	3.31*4.52	15.0	15.0	15.0			
		3	Жилая комната	3.53*4.52-0.12*1.02-0.12*0.80-0.71*0.13	15.7	15.7	15.7			
		4	Кухня	4.40*3.22-2.04*0.53	13.1	13.1		13.1		
		5	Коридор	4.95*3.54-1.96*2.44-1.92*0.58-0.68*0.08	11.6	11.6		11.6		
		6	Санузел	1.07*1.92	2.1	2.1		2.1		
		7	Ванная	1.86*1.92	3.6	3.6		3.6		
		8	Лоджия	1.41*2.33	1.7				1.7	
		9	Лоджия	2.89*1.33-0.21*0.98	1.8				1.8	
				Итого по квартире №100:	80.0	76.5	46.1	30.4	3.5	

1	2	3	4	5	6	7	8	9	10	11
2	Кв.101	1	Жилая комната	5.00*3.19	16.0	16.0	16.0			2.82
		2	Жилая комната	3.47*5.06-2.00*0.54	16.5	16.5	16.5			
		3	Кухня	3.85*3.22-0.82*0.08-0.11*1.20-0.80*0.12	12.1	12.1		12.1		
		4	Коридор	2.77*2.99-1.59*0.57-0.08*0.68	7.3	7.3		7.3		
		5	Санузел	1.07*1.92	2.1	2.1		2.1		
		6	Ванная	1.86*1.93	3.6	3.6		3.6		
		7	Лоджия	2.33*1.41	1.7				1.7	
		8	Лоджия	1.34*2.95-0.11*0.99	1.9				1.9	
				Итого по квартире №101:	61.2	57.6	32.5	25.1	3.6	
2	Кв.102	1	Жилая комната	4.18*3.02	12.6	12.6	12.6			2.82
		2	Кухня	4.91*2.82-0.13*0.82-0.41*1.10-0.91*1.02	12.4	12.4		12.4		
		3	Коридор	1.97*2.46-0.60*1.11	4.2	4.2		4.2		
		4	Санузел	1.95*1.94	3.8	3.8		3.8		
		5	Лоджия	1.34*2.59	1.8				1.8	
				Итого по квартире №102:	34.8	33.0	12.6	20.4	1.8	
2	Кв.103	1	Жилая комната	4.21*3.30	13.9	13.9	13.9			2.82
		2	Кухня	3.11*4.91-0.42*1.11-1.02*0.92	13.9	13.9		13.9		
		3	Коридор	2.08*2.48-0.60*1.11	4.5	4.5		4.5		
		4	Санузел	1.94*2.16	4.2	4.2		4.2		
		5	Лоджия	1.34*2.54	1.7				1.7	
				Итого по квартире №103:	38.2	36.5	13.9	22.6	1.7	
2	Кв.104	1	Жилая комната	4.20*2.99	12.6	12.6	12.6			2.82
		2	Кухня	4.91*2.82-0.13*0.78-0.43*1.12-0.91*1.02	12.3	12.3		12.3		
		3	Коридор	1.96*2.47-0.59*1.12	4.2	4.2		4.2		
		4	Санузел	1.95*1.94	3.8	3.8		3.8		
		5	Лоджия	1.33*2.73	1.8				1.8	
				Итого по квартире №104:	34.7	32.9	12.6	20.3	1.8	
2	Кв.105	1	Жилая комната	4.97*3.10	15.4	15.4	15.4			2.82
		2	Жилая комната	3.30*4.49	14.8	14.8	14.8			
		3	Жилая комната	3.53*4.50-0.12*1.00-0.13*0.80-0.72*0.12	15.6	15.6	15.6			
		4	Кухня	4.40*3.21-2.07*0.53-2.00*0.02	13.0	13.0		13.0		
		5	Коридор	4.93*3.55-1.93*2.42-1.89*0.57-0.68*0.08	11.7	11.7		11.7		
		6	Санузел	1.06*1.91	2.0	2.0		2.0		
		7	Ванная	1.86*1.92	3.6	3.6		3.6		
		8	Лоджия	1.42*2.35	1.7				1.7	
		9	Лоджия	2.89*1.33-1.00*0.21	1.8				1.8	
				Итого по квартире №105:	79.6	76.1	45.8	30.3	3.5	
3	Кв.106	1	Жилая комната	4.96*3.20	15.9	15.9	15.9			2.82
		2	Жилая комната	3.47*5.06-2.00*0.54	16.5	16.5	16.5			
		3	Кухня	3.86*3.22-0.60*0.08-0.10*1.22-0.82*0.12	12.2	12.2		12.2		
		4	Коридор	2.78*3.01-1.56*0.58-0.08*0.68	7.4	7.4		7.4		
		5	Санузел	1.07*1.91	2.0	2.0		2.0		
		6	Ванная	1.86*1.92	3.6	3.6		3.6		
		7	Лоджия	2.35*1.41	1.7				1.7	
		8	Лоджия	1.33*2.95-0.10*0.98	1.9				1.9	
				Итого по квартире №106:	61.2	57.6	32.4	25.2	3.6	
3	Кв.107	1	Жилая комната	4.18*3.01	12.6	12.6	12.6			2.82
		2	Кухня	4.92*2.83-0.12*0.81-0.43*1.10-0.92*1.03	12.4	12.4		12.4		
		3	Коридор	1.98*2.45-0.60*1.10	4.2	4.2		4.2		
		4	Санузел	1.99*1.93	3.8	3.8		3.8		
		5	Лоджия	1.35*2.60	1.8				1.8	
				Итого по квартире №107:	34.8	33.0	12.6	20.4	1.8	
3	Кв.108	1	Жилая комната	4.19*3.28	13.7	13.7	13.7			2.82
		2	Кухня	3.13*4.89-0.45*1.12-1.04*0.91	13.9	13.9		13.9		
		3	Коридор	2.08*2.48-0.60*1.12	4.5	4.5		4.5		
		4	Санузел	1.94*2.17	4.2	4.2		4.2		
		5	Лоджия	1.34*2.57	1.7				1.7	
				Итого по квартире №108:	38.0	36.3	13.7	22.6	1.7	
3	Кв.109	1	Жилая комната	4.18*3.00	12.5	12.5	12.5			2.82
		2	Кухня	4.92*2.81-0.13*0.80-0.43*1.10-0.92*1.03	12.3	12.3		12.3		

1	2	3	4	5	6	7	8	9	10	11
		3	Коридор	2.00*2.48-0.60*1.11	4.3	4.3		4.3		
		4	Санузел	1.93*1.94	3.7	3.7		3.7		
		5	Лоджия	1.34*2.72	1.8				1.8	
				Итого по квартире №109:	34.6	32.8	12.5	20.3	1.8	
3	Кв.110	1	Жилая комната	4.98*3.11	15.5	15.5	15.5			2.82
		2	Жилая комната	3.28*4.51	14.8	14.8	14.8			
		3	Жилая комната	3.55*4.51-0.12*1.01-0.13*0.82-0.72*0.14	15.7	15.7	15.7			
		4	Кухня	4.40*3.20-2.10*0.53-2.00*0.02	12.9	12.9		12.9		
		5	Коридор	4.92*3.54-1.93*2.44-1.91*0.60-0.67*0.08	11.5	11.5		11.5		
		6	Санузел	1.07*1.93	2.1	2.1		2.1		
		7	Ванная	1.86*1.93	3.6	3.6		3.6		
		8	Лоджия	1.39*2.36	1.7				1.7	
		9	Лоджия	2.90*1.33-0.22*1.00	1.8				1.8	
				Итого по квартире №110:	79.6	76.1	46.0	30.1	3.5	
4	Кв.111	1	Жилая комната	4.90*3.20	15.7	15.7	15.7			2.82
		2	Жилая комната	3.49*5.05-2.01*0.56	16.5	16.5	16.5			
		3	Кухня	3.84*3.21-0.60*0.08-0.10*1.21-0.82*0.14	12.1	12.1		12.1		
		4	Коридор	2.77*3.01-1.55*0.61-0.08*0.67	7.3	7.3		7.3		
		5	Санузел	1.07*1.92	2.1	2.1		2.1		
		6	Ванная	1.87*1.92	3.6	3.6		3.6		
		7	Лоджия	2.34*1.41	1.7				1.7	
		8	Лоджия	1.35*2.94-0.10*1.04	2.0				2.0	
				Итого по квартире №111:	61.0	57.3	32.2	25.1	3.7	
4	Кв.112	1	Жилая комната	4.19*3.01	12.6	12.6	12.6			2.82
		2	Кухня	4.89*2.82-0.12*0.81-0.39*1.10-0.92*0.99	12.4	12.4		12.4		
		3	Коридор	1.97*2.45-0.60*1.10	4.2	4.2		4.2		
		4	Санузел	1.94*1.94	3.8	3.8		3.8		
		5	Лоджия	1.35*2.60	1.8				1.8	
				Итого по квартире №112:	34.8	33.0	12.6	20.4	1.8	
4	Кв.113	1	Жилая комната	4.19*3.32	13.9	13.9	13.9			2.82
		2	Кухня	3.09*4.90-0.40*1.11-1.00*0.92	13.8	13.8		13.8		
		3	Коридор	2.07*2.47-0.60*1.11	4.4	4.4		4.4		
		4	Санузел	1.94*2.18	4.2	4.2		4.2		
		5	Лоджия	1.35*2.55	1.7				1.7	
				Итого по квартире №113:	38.0	36.3	13.9	22.4	1.7	
4	Кв.114	1	Жилая комната	4.17*3.00	12.5	12.5	12.5			2.82
		2	Кухня	4.90*2.82-0.13*0.81-0.43*1.09-0.91*1.03	12.3	12.3		12.3		
		3	Коридор	2.00*2.45-0.60*1.09	4.3	4.3		4.3		
		4	Санузел	1.93*1.94	3.7	3.7		3.7		
		5	Лоджия	1.35*2.73	1.9				1.9	
				Итого по квартире №114:	34.7	32.8	12.5	20.3	1.9	
4	Кв.115	1	Жилая комната	4.97*3.11	15.5	15.5	15.5			2.82
		2	Жилая комната	3.31*4.51	14.9	14.9	14.9			
		3	Жилая комната	3.54*4.51-0.13*1.02-0.13*0.83-	15.6	15.6	15.6			
		4	Кухня	4.39*3.19-2.10*0.53-2.00*0.02	12.9	12.9		12.9		
		5	Коридор	4.93*3.55-1.95*2.44-1.86*0.59-	11.6	11.6		11.6		
		6	Санузел	1.08*1.93	2.1	2.1		2.1		
		7	Ванная	1.86*1.93	3.6	3.6		3.6		
		8	Лоджия	1.43*2.36	1.7				1.7	
		9	Лоджия	2.89*1.31-0.22*0.98	1.8				1.8	
				Итого по квартире №115:	79.7	76.2	46.0	30.2	3.5	
5	Кв.116	1	Жилая комната	4.97*3.21	16.0	16.0	16.0			2.82
		2	Жилая комната	3.48*5.06-2.02*0.54	16.5	16.5	16.5			
		3	Кухня	3.85*3.23-0.59*0.08-0.11*1.23-	12.1	12.1		12.1		
		4	Коридор	2.75*3.00-1.55*0.59-0.08*0.67	7.3	7.3		7.3		
		5	Санузел	1.07*1.94	2.1	2.1		2.1		
		6	Ванная	1.85*1.94	3.6	3.6		3.6		
		7	Лоджия	2.34*1.40	1.7				1.7	
		8	Лоджия	1.35*2.94-0.09*1.01	2.0				2.0	
				Итого по квартире №116:	61.3	57.6	32.5	25.1	3.7	
5	Кв.117	1	Жилая комната	4.18*3.00	12.5	12.5	12.5			2.82
		2	Кухня	4.92*2.82-0.14*0.80-0.44*1.08-	12.3	12.3		12.3		
		3	Коридор	1.95*2.45-0.59*1.09	4.1	4.1		4.1		
		4	Санузел	1.93*1.93	3.7	3.7		3.7		
		5	Лоджия	1.35*2.58	1.8				1.8	

1	2	3	4	5	6	7	8	9	10	11
				Итого по квартире №117:	34.4	32.6	12.5	20.1	1.8	
5	Кв.118	1	Жилая комната	4.19*3.29	13.8	13.8	13.8			2.82
		2	Кухня	3.14*4.89-0.42*1.13-1.04*0.91	13.9	13.9		13.9		
		3	Коридор	2.08*2.47-0.59*1.13	4.5	4.5		4.5		
		4	Санузел	1.94*2.17	4.2	4.2		4.2		
		5	Лоджия	1.34*2.58	1.8				1.8	
				Итого по квартире №118:	38.2	36.4	13.8	22.6	1.8	
5	Кв.119	1	Жилая комната	4.21*3.01	12.7	12.7	12.7			2.82
		2	Кухня	4.90*2.80-0.12*0.82-0.41*1.09-	12.3	12.3		12.3		
		3	Коридор	1.97*2.44-0.59*1.09	4.2	4.2		4.2		
		4	Санузел	1.94*1.94	3.8	3.8		3.8		
		5	Лоджия	1.34*2.74	1.9				1.9	
				Итого по квартире №119:	34.9	33.0	12.7	20.3	1.9	
5	Кв.120	1	Жилая комната	4.97*3.11	15.5	15.5	15.5			2.82
		2	Жилая комната	3.31*4.49	14.9	14.9	14.9			
		3	Жилая комната	3.54*4.51-0.13*1.00-0.14*0.83-	15.6	15.6	15.6			
		4	Кухня	4.36*3.21-2.11*0.53-2.00*0.02	12.8	12.8		12.8		
		5	Коридор	4.93*3.54-1.94*2.44-1.89*0.58-0.67*0.08	11.6	11.6		11.6		
		6	Санузел	1.07*1.93	2.1	2.1		2.1		
		7	Ванная	1.85*1.93	3.6	3.6		3.6		
		8	Лоджия	1.42*2.35	1.7				1.7	
		9	Лоджия	2.90*1.34-0.22*1.00	1.9				1.9	
				Итого по квартире №120:	79.7	76.1	46.0	30.1	3.6	
6	Кв.121	1	Жилая комната	4.94*3.21	15.9	15.9	15.9			2.82
		2	Жилая комната	3.48*5.06-1.99*0.54	16.5	16.5	16.5			
		3	Кухня	3.86*3.23-0.61*0.08-0.12*1.23-	12.2	12.2		12.2		
		4	Коридор	2.80*3.01-1.59*0.59-0.08*0.68	7.4	7.4		7.4		
		5	Санузел	1.08*1.91	2.1	2.1		2.1		
		6	Ванная	1.86*1.92	3.6	3.6		3.6		
		7	Лоджия	2.35*1.41	1.7				1.7	
		8	Лоджия	1.36*2.95-0.08*0.98	2.0				2.0	
				Итого по квартире №121:	61.4	57.7	32.4	25.3	3.7	
6	Кв.122	1	Жилая комната	4.19*2.99	12.5	12.5	12.5			2.82
		2	Кухня	4.91*2.82-0.13*0.80-0.43*1.09-0.92*1.03	12.3	12.3		12.3		
		3	Коридор	1.97*2.47-0.60*1.09	4.2	4.2		4.2		
		4	Санузел	1.94*1.94	3.8	3.8		3.8		
		5	Лоджия	1.34*2.59	1.8				1.8	
				Итого по квартире №122:	34.6	32.8	12.5	20.3	1.8	
6	Кв.123	1	Жилая комната	4.21*3.33	14.0	14.0	14.0			2.82
		2	Кухня	3.11*4.91-0.41*1.10-1.00*0.92	13.9	13.9		13.9		
		3	Коридор	2.08*2.46-0.60*1.09	4.5	4.5		4.5		
		4	Санузел	1.94*2.17	4.2	4.2		4.2		
		5	Лоджия	1.34*2.56	1.7				1.7	
				Итого по квартире №123:	38.3	36.6	14.0	22.6	1.7	
6	Кв.124	1	Жилая комната	4.17*3.01	12.6	12.6	12.6			2.82
		2	Кухня	4.89*2.83-0.12*0.81-0.41*1.10-0.92*1.01	12.4	12.4		12.4		
		3	Коридор	2.01*2.47-0.60*1.10	4.3	4.3		4.3		
		4	Санузел	1.96*1.94	3.8	3.8		3.8		
		5	Лоджия	1.34*2.73	1.9				1.9	
				Итого по квартире №124:	35.0	33.1	12.6	20.5	1.9	
6	Кв.125	1	Жилая комната	4.96*3.11	15.4	15.4	15.4			2.82
		2	Жилая комната	3.31*4.50	14.9	14.9	14.9			
		3	Жилая комната	3.50*4.52-0.13*1.00-0.12*0.81-0.72*0.08	15.5	15.5	15.5			
		4	Кухня	4.40*3.26-2.09*0.53	13.2	13.2		13.2		
		5	Коридор	4.93*3.54-1.93*2.42-1.88*0.57-0.68*0.08	11.7	11.7		11.7		
		6	Санузел	1.07*1.91	2.0	2.0		2.0		
		7	Ванная	1.85*1.92	3.6	3.6		3.6		
		8	Лоджия	1.42*2.36	1.7				1.7	
		9	Лоджия	2.89*1.34-0.21*1.01	1.9				1.9	
				Итого по квартире №125:	79.9	76.3	45.8	30.5	3.6	
7	Кв.126	1	Жилая комната	4.97*3.21	16.0	16.0	16.0			2.82
		2	Жилая комната	3.51*5.05-2.01*0.54	16.6	16.6	16.6			
		3	Кухня	3.84*3.22-0.60*0.08-0.12*1.21-0.80*0.13	12.1	12.1		12.1		
		4	Коридор	2.79*3.01-1.55*0.61-0.08*0.67	7.4	7.4		7.4		

1	2	3	4	5	6	7	8	9	10	11
		5	Санузел	1.07*1.93	2.1	2.1		2.1		
		6	Ванная	1.86*1.92	3.6	3.6		3.6		
		7	Лоджия	2.34*1.42	1.7				1.7	
		8	Лоджия	1.35*2.94-0.09*0.98	2.0				2.0	
			Итого по квартире №126:	61.5	57.8	32.6	25.2	3.7		
7	Кв.127	1	Жилая комната	4.19*2.98	12.5	12.5	12.5			2.82
		2	Кухня	4.92*2.83-0.12*0.79-0.40*1.12-0.92*0.99	12.5	12.5		12.5		
		3	Коридор	1.98*2.48-0.59*1.14	4.2	4.2		4.2		
		4	Санузел	1.92*1.94	3.7	3.7		3.7		
		5	Лоджия	1.34*2.59	1.8				1.8	
			Итого по квартире №127:	34.7	32.9	12.5	20.4	1.8		
7	Кв.128	1	Жилая комната	4.19*3.32	13.9	13.9	13.9			2.82
		2	Кухня	3.11*4.89-0.44*1.10-0.99*0.91	13.8	13.8		13.8		
		3	Коридор	2.08*2.47-0.59*1.11	4.5	4.5		4.5		
		4	Санузел	1.94*2.17	4.2	4.2		4.2		
		5	Лоджия	1.35*2.55	1.7				1.7	
			Итого по квартире №128:	38.1	36.4	13.9	22.5	1.7		
7	Кв.129	1	Жилая комната	4.21*3.00	12.6	12.6	12.6			2.82
		2	Кухня	4.91*2.83-0.13*0.81-0.41*1.11-0.90*1.00	12.4	12.4		12.4		
		3	Коридор	2.00*2.46-0.59*1.11	4.3	4.3		4.3		
		4	Санузел	1.93*1.93	3.7	3.7		3.7		
		5	Лоджия	1.34*2.74	1.9				1.9	
			Итого по квартире №129:	34.9	33.0	12.6	20.4	1.9		
7	Кв.130	1	Жилая комната	4.98*3.09	15.4	15.4	15.4			2.82
		2	Жилая комната	3.30*4.50	14.9	14.9	14.9			
		3	Жилая комната	3.52*4.51-0.12*0.99-0.13*0.83-0.72*0.13	15.6	15.6	15.6			
		4	Кухня	4.37*3.21-2.03*0.53-2.00*0.02	12.9	12.9		12.9		
		5	Коридор	4.91*3.54-1.95*2.42-1.91*0.57-0.68*0.08	11.5	11.5		11.5		
		6	Санузел	1.07*1.92	2.1	2.1		2.1		
		7	Ванная	1.86*1.91	3.6	3.6		3.6		
		8	Лоджия	1.40*2.34	1.7				1.7	
		9	Лоджия	2.89*1.33-0.21*0.96	1.8				1.8	
			Итого по квартире №130:	79.5	76.0	45.9	30.1	3.5		
1	Кв.131	1	Жилая комната	4.98*3.21	16.0	16.0	16.0			2.82
		2	Жилая комната	3.51*5.04-2.01*0.53	16.6	16.6	16.6			
		3	Кухня	3.85*3.20-0.61*0.08-1.19*0.11-0.82*0.13	12.0	12.0		12.0		
		4	Коридор	2.78*3.01-1.57*0.58-0.08*0.67	7.4	7.4		7.4		
		5	Санузел	1.07*1.92	2.1	2.1		2.1		
		6	Ванная	1.86*1.93	3.6	3.6		3.6		
		7	Лоджия	2.35*1.42	1.7				1.7	
		8	Лоджия	1.33*2.91-0.11*0.97	1.9				1.9	
			Итого по квартире №131:	61.3	57.7	32.6	25.1	3.6		
1	Кв.132	1	Жилая комната	4.21*3.00	12.6	12.6	12.6			2.82
		2	Кухня	4.91*2.83-0.12*0.81-0.41*1.10-0.90*1.00	12.5	12.5		12.5		
		3	Коридор	1.98*2.46-0.60*1.10	4.2	4.2		4.2		
		4	Санузел	1.95*1.94	3.8	3.8		3.8		
		5	Лоджия	1.34*2.56	1.7				1.7	
			Итого по квартире №132:	34.8	33.1	12.6	20.5	1.7		
1	Кв.133	1	Жилая комната	4.20*3.00	12.6	12.6	12.6			2.82
		2	Кухня	4.91*2.81-0.12*0.80-0.41*1.11-0.90*1.01	12.3	12.3		12.3		
		3	Коридор	2.00*2.46-0.60*1.11	4.3	4.3		4.3		
		4	Санузел	1.94*1.95	3.8	3.8		3.8		
		5	Лоджия	1.34*2.75	1.9				1.9	
			Итого по квартире №133:	34.9	33.0	12.6	20.4	1.9		
1	Кв.134	1	Жилая комната	4.98*3.11	15.5	15.5	15.5			2.82
		2	Жилая комната	3.31*4.50	14.9	14.9	14.9			
		3	Жилая комната	3.53*4.50-0.12*0.98-0.13*0.79-0.71*0.12	15.6	15.6	15.6			
		4	Кухня	4.39*3.20-2.04*0.53	13.0	13.0		13.0		
		5	Коридор	4.91*3.54-1.91*2.44-1.90*0.58-0.68*0.08	11.6	11.6		11.6		
		6	Санузел	1.07*1.93	2.1	2.1		2.1		

1	2	3	4	5	6	7	8	9	10	11
		7	Ванная	1.85*1.93	3.6	3.6		3.6		
		8	Лоджия	1.42*2.33	1.7				1.7	
		9	Лоджия	2.89*1.35-0.08*0.96	1.9				1.9	
				Итого по квартире №134:	79.9	76.3	46.0	30.3	3.6	
2	Кв.135	1	Жилая комната	4.96*3.19	15.8	15.8	15.8			2.82
		2	Жилая комната	3.49*5.06-2.01*0.55	16.6	16.6	16.6			
		3	Кухня	3.84*3.23-0.60*0.08-1.22*0.07-0.80*0.12	12.2	12.2		12.2		
		4	Коридор	2.80*3.00-1.60*0.61-0.08*0.67	7.4	7.4		7.4		
		5	Санузел	1.08*1.92	2.1	2.1		2.1		
		6	Ванная	1.86*1.93	3.6	3.6		3.6		
		7	Лоджия	2.34*1.41	1.7				1.7	
		8	Лоджия	1.34*2.91-0.10*0.97	1.9				1.9	
				Итого по квартире №135:	61.3	57.7	32.4	25.3	3.6	
2	Кв.136	1	Жилая комната	4.20*2.99	12.6	12.6	12.6			2.82
		2	Кухня	4.92*2.83-0.12*0.82-0.40*1.11-0.91*1.00	12.5	12.5		12.5		
		3	Коридор	1.97*2.47-0.60*1.11	4.2	4.2		4.2		
		4	Санузел	1.93*1.95	3.8	3.8		3.8		
		5	Лоджия	1.35*2.54	1.7				1.7	
				Итого по квартире №136:	34.8	33.1	12.6	20.5	1.7	
2	Кв.137	1	Жилая комната	4.20*3.35	14.1	14.1	14.1			2.82
		2	Кухня	3.09*4.93-0.42*1.12-1.01*0.93	13.8	13.8		13.8		
		3	Коридор	2.09*2.49-0.57*1.11	4.6	4.6		4.6		
		4	Санузел	1.93*2.17	4.2	4.2		4.2		
		5	Лоджия	1.34*2.56	1.7				1.7	
				Итого по квартире №137:	38.4	36.7	14.1	22.6	1.7	
2	Кв.138	1	Жилая комната	4.19*3.01	12.6	12.6	12.6			2.82
		2	Кухня	4.91*2.80-0.12*0.79-0.41*1.09-0.91*1.00	12.3	12.3		12.3		
		3	Коридор	1.99*2.46-0.60*1.09	4.3	4.3		4.3		
		4	Санузел	1.94*1.94	3.8	3.8		3.8		
		5	Лоджия	1.33*2.75	1.9				1.9	
				Итого по квартире №138:	34.9	33.0	12.6	20.4	1.9	
2	Кв.139	1	Жилая комната	4.99*3.10	15.5	15.5	15.5			2.82
		2	Жилая комната	3.31*4.50	14.9	14.9	14.9			
		3	Жилая комната	3.45*4.50-0.13*1.01-0.13*0.81	15.3	15.3	15.3			
		4	Кухня	4.38*3.29-2.03*0.54-2.00*0.13	13.1	13.1		13.1		
		5	Коридор	4.93*3.55-1.94*2.45-1.88*0.56-0.68*0.08	11.7	11.7		11.7		
		6	Санузел	1.08*1.93	2.1	2.1		2.1		
		7	Ванная	1.86*1.93	3.6	3.6		3.6		
		8	Лоджия	1.44*2.34	1.7				1.7	
		9	Лоджия	2.87*1.31-0.11*0.92	1.9				1.9	
				Итого по квартире №139:	79.8	76.2	45.7	30.5	3.6	
3	Кв.140	1	Жилая комната	4.95*3.21	15.9	15.9	15.9			2.82
		2	Жилая комната	3.50*5.07-2.01*0.54	16.7	16.7	16.7			
		3	Кухня	3.87*3.23-0.58*0.08-1.22*0.07-0.82*0.13	12.3	12.3		12.3		
		4	Коридор	2.78*3.01-1.58*0.61-0.08*0.68	7.4	7.4		7.4		
		5	Санузел	1.07*1.92	2.1	2.1		2.1		
		6	Ванная	1.86*1.93	3.6	3.6		3.6		
		7	Лоджия	2.34*1.38	1.6				1.6	
		8	Лоджия	1.33*2.94-0.12*0.99	1.9				1.9	
				Итого по квартире №140:	61.5	58.0	32.6	25.4	3.5	
3	Кв.141	1	Жилая комната	4.19*2.98	12.5	12.5	12.5			2.82
		2	Кухня	4.92*2.81-0.13*0.80-0.44*1.09-0.92*1.03	12.3	12.3		12.3		
		3	Коридор	1.95*2.47-0.59*1.12	4.2	4.2		4.2		
		4	Санузел	1.94*1.95	3.8	3.8		3.8		
		5	Лоджия	1.35*2.55	1.7				1.7	
				Итого по квартире №141:	34.5	32.8	12.5	20.3	1.7	
3	Кв.142	1	Жилая комната	4.20*3.31	13.9	13.9	13.9			2.82
		2	Кухня	3.14*4.89-0.44*1.12-1.02*0.90	13.9	13.9		13.9		
		3	Коридор	2.10*2.47-0.58*1.12	4.5	4.5		4.5		
		4	Санузел	1.94*2.16	4.2	4.2		4.2		
		5	Лоджия	1.35*2.54	1.7				1.7	
				Итого по квартире №142:	38.2	36.5	13.9	22.6	1.7	

1	2	3	4	5	6	7	8	9	10	11
3	Кв.143	1	Жилая комната	4.18*3.01	12.6	12.6	12.6			2.82
		2	Кухня	4.89*2.81-0.13*0.81-0.41*1.10-0.90*0.93	12.3	12.3		12.3		
		3	Коридор	1.92*2.46-0.52*1.10	4.2	4.2		4.2		
		4	Санузел	1.93*1.94	3.7	3.7		3.7		
		5	Лоджия	1.34*2.75	1.9				1.9	
				Итого по квартире №143:	34.7	32.8	12.6	20.2	1.9	
3	Кв.144	1	Жилая комната	4.98*3.08	15.3	15.3	15.3			2.82
		2	Жилая комната	3.30*4.50	14.9	14.9	14.9			
		3	Жилая комната	3.53*4.51-0.12*1.01-0.12*0.81-0.71*0.13	15.6	15.6	15.6			
		4	Кухня	4.38*3.22-2.03*0.52-2.00*0.02	13.0	13.0		13.0		
		5	Коридор	4.92*3.53-1.93*2.41-1.91*0.55-0.68*0.08	11.6	11.6		11.6		
		6	Санузел	1.06*1.91	2.0	2.0		2.0		
		7	Ванная	1.86*1.92	3.6	3.6		3.6		
		8	Лоджия	1.42*2.35	1.7				1.7	
		9	Лоджия	2.87*1.34-0.07*0.99	1.9				1.9	
				Итого по квартире №144:	79.6	76.0	45.8	30.2	3.6	
4	Кв.145	1	Жилая комната	4.96*3.19	15.8	15.8	15.8			2.82
		2	Жилая комната	3.51*5.06-2.03*0.55	16.6	16.6	16.6			
		3	Кухня	3.86*3.23-0.60*0.08-1.23*0.11-0.81*0.13	12.2	12.2		12.2		
		4	Коридор	2.78*2.99-1.60*0.59-0.08*0.68	7.3	7.3		7.3		
		5	Санузел	1.07*1.94	2.1	2.1		2.1		
		6	Ванная	1.86*1.94	3.6	3.6		3.6		
		7	Лоджия	2.34*1.40	1.7				1.7	
		8	Лоджия	1.34*2.90-0.10*1.02	1.9				1.9	
				Итого по квартире №145:	61.2	57.6	32.4	25.2	3.6	
4	Кв.146	1	Жилая комната	4.22*2.97	12.5	12.5	12.5			2.82
		2	Кухня	4.89*2.82-0.13*0.83-0.43*1.10-0.86*1.03	12.3	12.3		12.3		
		3	Коридор	1.97*2.44-0.60*1.11	4.1	4.1		4.1		
		4	Санузел	1.95*1.95	3.8	3.8		3.8		
		5	Лоджия	1.32*2.53	1.7				1.7	
				Итого по квартире №146:	34.4	32.7	12.5	20.2	1.7	
4	Кв.147	1	Жилая комната	4.20*3.31	13.9	13.9	13.9			2.82
		2	Кухня	3.13*4.91-0.42*1.09-1.02*0.92	14.0	14.0		14.0		
		3	Коридор	2.08*2.47-0.60*1.10	4.5	4.5		4.5		
		4	Санузел	1.94*2.16	4.2	4.2		4.2		
		5	Лоджия	1.32*2.53	1.7				1.7	
				Итого по квартире №147:	38.3	36.6	13.9	22.7	1.7	
4	Кв.148	1	Жилая комната	4.19*3.00	12.6	12.6	12.6			2.82
		2	Кухня	4.92*2.82-0.13*0.81-0.42*1.10-0.91*1.02	12.4	12.4		12.4		
		3	Коридор	2.00*2.46-0.60*1.10	4.3	4.3		4.3		
		4	Санузел	1.95*1.94	3.8	3.8		3.8		
		5	Лоджия	1.31*2.75	1.8				1.8	
				Итого по квартире №148:	34.9	33.1	12.6	20.5	1.8	
4	Кв.149	1	Жилая комната	4.98*3.10	15.4	15.4	15.4			2.82
		2	Жилая комната	3.31*4.52	15.0	15.0	15.0			
		3	Жилая комната	3.45*4.52-0.12*1.01-0.13*0.82	15.4	15.4	15.4			
		4	Кухня	4.39*3.27-2.02*0.54-1.99*0.11	13.1	13.1		13.1		
		5	Коридор	4.93*3.55-1.97*2.42-1.92*0.57-0.68*0.08	11.6	11.6		11.6		
		6	Санузел	1.08*1.93	2.1	2.1		2.1		
		7	Ванная	1.87*1.93	3.6	3.6		3.6		
		8	Лоджия	1.43*2.34	1.7				1.7	
		9	Лоджия	2.87*1.31-0.09*0.98	1.9				1.9	
				Итого по квартире №149:	79.8	76.2	45.8	30.4	3.6	
5	Кв.150	1	Жилая комната	4.97*3.19	15.9	15.9	15.9			2.82
		2	Жилая комната	3.50*5.04-2.01*0.56	16.5	16.5	16.5			
		3	Кухня	3.83*3.20-0.60*0.08-1.18*0.13-0.81*0.13	12.0	12.0		12.0		
		4	Коридор	2.75*2.99-1.60*0.59-0.08*0.67	7.2	7.2		7.2		
		5	Санузел	1.07*1.93	2.1	2.1		2.1		
		6	Ванная	1.86*1.93	3.6	3.6		3.6		
		7	Лоджия	2.32*1.42	1.7				1.7	

1	2	3	4	5	6	7	8	9	10	11
		8	Лоджия	1.35*2.89-0.09*1.01	1.9				1.9	
				Итого по квартире №150:	60.9	57.3	32.4	24.9	3.6	
5	Кв.151	1	Жилая комната	4.18*3.01	12.6	12.6	12.6			2.82
		2	Кухня	4.92*2.83-0.14*0.81-0.45*1.11-0.92*1.04	12.4	12.4		12.4		
		3	Коридор	1.97*2.48-0.59*1.11	4.2	4.2		4.2		
		4	Санузел	1.94*1.94	3.8	3.8		3.8		
		5	Лоджия	1.34*2.53	1.7				1.7	
				Итого по квартире №151:	34.7	33.0	12.6	20.4	1.7	
5	Кв.152	1	Жилая комната	4.20*3.31	13.9	13.9	13.9			2.82
		2	Кухня	3.12*4.91-0.41*1.11-1.00*0.91	14.0	14.0		14.0		
		3	Коридор	2.08*2.47-0.59*1.11	4.5	4.5		4.5		
		4	Санузел	1.94*2.16	4.2	4.2		4.2		
		5	Лоджия	1.34*2.54	1.7				1.7	
				Итого по квартире №152:	38.3	36.6	13.9	22.7	1.7	
5	Кв.153	1	Жилая комната	4.22*3.00	12.7	12.7	12.7			2.82
		2	Кухня	4.93*2.84-0.13*0.80-0.41*1.11-0.91*1.00	12.5	12.5		12.5		
		3	Коридор	1.99*2.47-0.59*1.11	4.3	4.3		4.3		
		4	Санузел	1.93*1.93	3.7	3.7		3.7		
		5	Лоджия	1.33*2.76	1.9				1.9	
				Итого по квартире №153:	35.1	33.2	12.7	20.5	1.9	
5	Кв.154	1	Жилая комната	4.99*3.12	15.6	15.6	15.6			2.82
		2	Жилая комната	3.30*4.50	14.9	14.9	14.9			
		3	Жилая комната	3.53*4.50-0.14*1.02-0.12*0.82-0.72*0.10	15.6	15.6	15.6			
		4	Кухня	4.39*3.20-2.02*0.54-2.00*0.03	12.9	12.9		12.9		
		5	Коридор	4.95*3.54-2.01*2.44-1.87*0.58-0.67*0.08	11.5	11.5		11.5		
		6	Санузел	1.07*1.92	2.1	2.1		2.1		
		7	Ванная	1.86*1.92	3.6	3.6		3.6		
		8	Лоджия	1.42*2.34	1.7				1.7	
		9	Лоджия	2.87*1.33-0.09*1.00	1.9				1.9	
				Итого по квартире №154:	79.8	76.2	46.1	30.1	3.6	
6	Кв.155	1	Жилая комната	4.97*3.18	15.8	15.8	15.8			2.82
		2	Жилая комната	3.49*5.05-2.01*0.54	16.5	16.5	16.5			
		3	Кухня	3.84*3.22-0.61*0.08-1.23*0.11-0.83*0.13	12.1	12.1		12.1		
		4	Коридор	2.77*3.00-1.59*0.60-0.08*0.68	7.3	7.3		7.3		
		5	Санузел	1.07*1.92	2.1	2.1		2.1		
		6	Ванная	1.86*1.92	3.6	3.6		3.6		
		7	Лоджия	2.33*1.42	1.7				1.7	
		8	Лоджия	1.34*2.88-0.05*1.02	1.9				1.9	
				Итого по квартире №155:	61.0	57.4	32.3	25.1	3.6	
6	Кв.156	1	Жилая комната	4.21*3.00	12.6	12.6	12.6			2.82
		2	Кухня	4.90*2.83-0.13*0.81-0.50*1.10-0.89*1.09	12.2	12.2		12.2		
		3	Коридор	1.96*2.45-0.59*1.11	4.2	4.2		4.2		
		4	Санузел	1.93*1.93	3.7	3.7		3.7		
		5	Лоджия	1.35*2.53	1.7				1.7	
				Итого по квартире №156:	34.4	32.7	12.6	20.1	1.7	
6	Кв.157	1	Жилая комната	4.19*3.33	14.0	14.0	14.0			2.82
		2	Кухня	3.11*4.90-0.40*1.13-0.98*0.90	13.9	13.9		13.9		
		3	Коридор	2.07*2.48-0.58*1.14	4.5	4.5		4.5		
		4	Санузел	1.94*2.16	4.2	4.2		4.2		
		5	Лоджия	1.35*2.53	1.7				1.7	
				Итого по квартире №157:	38.3	36.6	14.0	22.6	1.7	
6	Кв.158	1	Жилая комната	4.21*2.98	12.5	12.5	12.5			2.82
		2	Кухня	4.94*2.82-0.14*0.81-0.44*1.11-0.91*1.04	12.4	12.4		12.4		
		3	Коридор	2.00*2.46-0.60*1.11	4.3	4.3		4.3		
		4	Санузел	1.94*1.94	3.8	3.8		3.8		
		5	Лоджия	1.33*2.77	1.9				1.9	
				Итого по квартире №158:	34.9	33.0	12.5	20.5	1.9	
6	Кв.159	1	Жилая комната	4.98*3.08	15.3	15.3	15.3			2.82
		2	Жилая комната	3.30*4.49	14.8	14.8	14.8			
		3	Жилая комната	3.53*4.49-0.12*0.99-0.12*0.80-0.71*0.13	15.5	15.5	15.5			

1	2	3	4	5	6	7	8	9	10	11
		4	Кухня	4.40*3.22-2.01*0.54-2.00*0.02	13.0	13.0		13.0		
		5	Коридор	4.94*3.57-1.97*2.45-1.90*0.61-0.67*0.08	11.6	11.6		11.6		
		6	Санузел	1.09*1.93	2.1	2.1		2.1		
		7	Ванная	1.88*1.92	3.6	3.6		3.6		
		8	Лоджия	1.41*2.35	1.7				1.7	
		9	Лоджия	2.87*1.32-0.10*0.95	1.9				1.9	
			Итого по квартире №159:	79.5	75.9	45.6	30.3	3.6		
7	Кв.160	1	Жилая комната	4.95*3.21	15.9	15.9	15.9			2.82
		2	Жилая комната	3.51*5.05-2.00*0.54	16.7	16.7	16.7			
		3	Кухня	3.85*3.20-0.61*0.08-1.20*0.11-0.81*0.12	12.0	12.0		12.0		
		4	Коридор	2.78*3.02-1.55*0.60-0.08*0.67	7.4	7.4		7.4		
		5	Санузел	1.08*1.92	2.1	2.1		2.1		
		6	Ванная	1.86*1.91	3.6	3.6		3.6		
		7	Лоджия	2.33*1.41	1.7				1.7	
		8	Лоджия	1.35*2.88-0.08*0.99	1.9				1.9	
			Итого по квартире №160:	61.3	57.7	32.6	25.1	3.6		
7	Кв.161	1	Жилая комната	4.18*2.99	12.5	12.5	12.5			2.82
		2	Кухня	4.92*2.83-0.12*0.81-0.42*1.11-0.92*1.02	12.4	12.4		12.4		
		3	Коридор	1.98*2.47-0.60*1.11	4.2	4.2		4.2		
		4	Санузел	1.95*1.93	3.8	3.8		3.8		
		5	Лоджия	1.37*2.54	1.8				1.8	
			Итого по квартире №161:	34.7	32.9	12.5	20.4	1.8		
7	Кв.162	1	Жилая комната	4.21*3.26	13.7	13.7	13.7			2.82
		2	Кухня	3.16*4.89-0.46*1.13-1.05*0.90	14.0	14.0		14.0		
		3	Коридор	2.06*2.47-0.59*1.13	4.4	4.4		4.4		
		4	Санузел	1.93*2.16	4.2	4.2		4.2		
		5	Лоджия	1.35*2.56	1.8				1.8	
			Итого по квартире №162:	38.1	36.3	13.7	22.6	1.8		
7	Кв.163	1	Жилая комната	4.22*2.99	12.6	12.6	12.6			2.82
		2	Кухня	4.88*2.84-0.13*0.81-0.43*1.11-0.90*1.02	12.4	12.4		12.4		
		3	Коридор	1.99*2.46-0.59*1.10	4.3	4.3		4.3		
		4	Санузел	1.93*1.94	3.7	3.7		3.7		
		5	Лоджия	1.36*2.79	1.9				1.9	
			Итого по квартире №163:	34.9	33.0	12.6	20.4	1.9		
7	Кв.164	1	Жилая комната	4.96*3.08	15.3	15.3	15.3			2.82
		2	Жилая комната	3.31*4.50	14.9	14.9	14.9			
		3	Жилая комната	3.52*4.50-0.12*1.00-0.12*0.81-0.73*0.12	15.5	15.5	15.5			
		4	Кухня	4.39*3.20-2.02*0.54-2.00*0.02	12.9	12.9		12.9		
		5	Коридор	4.93*3.55-1.94*2.42-1.90*0.58-0.67*0.08	11.7	11.7		11.7		
		6	Санузел	1.08*1.93	2.1	2.1		2.1		
		7	Ванная	1.86*1.92	3.6	3.6		3.6		
		8	Лоджия	1.40*2.34	1.7				1.7	
		9	Лоджия	2.86*1.36-0.10*0.99	1.9				1.9	
			Итого по квартире №164:	79.6	76.0	45.7	30.3	3.6		
1	Кв.165	1	Жилая комната	5.03*3.10	15.6	15.6	15.6			2.82
		2	Жилая комната	3.30*4.48	14.8	14.8	14.8			
		3	Жилая комната	3.55*4.48-0.13*1.00-0.13*0.80*2.00	15.6	15.6	15.6			
		4	Кухня	4.40*3.21-2.03*0.53	13.0	13.0		13.0		
		5	Коридор	4.91*3.55-1.91*2.39-1.91*0.52-0.68*0.08	11.8	11.8		11.8		
		6	Санузел	1.07*1.91	2.0	2.0		2.0		
		7	Ванная	1.87*1.92	3.6	3.6		3.6		
		8	Лоджия	1.42*2.35	1.7				1.7	
		9	Лоджия	1.30*3.38	2.2				2.2	
			Итого по квартире №165:	80.3	76.4	46.0	30.4	3.9		
1	Кв.166	1	Жилая комната	4.19*2.98	12.5	12.5	12.5			2.82
		2	Кухня	4.92*2.82-0.13*0.80-0.42*1.12-0.90*1.04	12.4	12.4		12.4		
		3	Коридор	2.01*2.46-0.60*1.12	4.3	4.3		4.3		
		4	Санузел	1.95*1.94	3.8	3.8		3.8		
		5	Лоджия	1.34*2.72	1.8				1.8	

1	2	3	4	5	6	7	8	9	10	11
				Итого по квартире №166:	34.8	33.0	12.5	20.5	1.8	
1	Кв.167	1	Жилая комната	4.19*2.98	12.5	12.5	12.5			2.82
		2	Кухня	4.90*2.81-0.12*0.83-0.44*1.11-0.91*1.03	12.2	12.2		12.2		
		3	Коридор	1.97*2.47-0.59*1.11	4.2	4.2		4.2		
		4	Санузел	1.96*1.94	3.8	3.8		3.8		
		5	Лоджия	1.34*2.07	1.4				1.4	
				Итого по квартире №167:	34.1	32.7	12.5	20.2	1.4	
1	Кв.168	1	Жилая комната	4.95*3.21	15.9	15.9	15.9			2.82
		2	Жилая комната	3.50*5.08-2.00*0.53	16.7	16.7	16.7			
		3	Кухня	3.87*3.21-0.61*0.08-1.20*0.13-0.82*0.13	12.1	12.1		12.1		
		4	Коридор	2.78*3.03-1.56*0.62-0.08*0.68	7.4	7.4		7.4		
		5	Санузел	1.08*1.93	2.1	2.1		2.1		
		6	Ванная	1.87*1.93	3.6	3.6		3.6		
		7	Лоджия	2.33*1.41	1.7				1.7	
		8	Лоджия	1.34*2.92-0.09*1.00	1.9				1.9	
				Итого по квартире №168:	61.4	57.8	32.6	25.2	3.6	
2	Кв.169	1	Жилая комната	4.99*3.11	15.5	15.5	15.5			2.82
		2	Жилая комната	3.28*4.50	14.8	14.8	14.8			
		3	Жилая комната	3.53*4.50-0.12*1.01-0.12*0.81-0.80*0.12	15.6	15.6	15.6			
		4	Кухня	4.36*3.24-2.11*0.52-2.00*0.02	13.0	13.0		13.0		
		5	Коридор	4.90*3.56-1.90*2.46-1.91*0.61-0.68*0.08	11.6	11.6		11.6		
		6	Санузел	1.07*1.92	2.1	2.1		2.1		
		7	Ванная	1.87*1.92	3.6	3.6		3.6		
		8	Лоджия	1.42*2.36	1.7				1.7	
		9	Лоджия	1.32*3.39	2.3				2.3	
				Итого по квартире №169:	80.2	76.2	45.9	30.3	4.0	
2	Кв.170	1	Жилая комната	4.19*2.98	12.5	12.5	12.5			2.82
		2	Кухня	4.93*2.82-0.12*0.81-0.44*1.11-0.90*1.04	12.4	12.4		12.4		
		3	Коридор	2.01*2.46-0.60*1.10	4.3	4.3		4.3		
		4	Санузел	1.95*1.94	3.8	3.8		3.8		
		5	Лоджия	1.34*2.72	1.8				1.8	
				Итого по квартире №170:	34.8	33.0	12.5	20.5	1.8	
2	Кв.171	1	Жилая комната	4.20*3.33	14.0	14.0	14.0			2.82
		2	Кухня	3.11*4.91-0.43*1.12-1.02*0.91	13.9	13.9		13.9		
		3	Коридор	2.08*2.47-0.59*1.12	4.5	4.5		4.5		
		4	Санузел	1.95*2.19	4.3	4.3		4.3		
		5	Лоджия	1.35*2.53	1.7				1.7	
				Итого по квартире №171:	38.4	36.7	14.0	22.7	1.7	
2	Кв.172	1	Жилая комната	4.20*2.99	12.6	12.6	12.6			2.82
		2	Кухня	4.92*2.84-0.13*0.81-0.44*1.10-0.93*1.04	12.4	12.4		12.4		
		3	Коридор	1.96*2.48-0.59*1.10	4.2	4.2		4.2		
		4	Санузел	1.94*1.94	3.8	3.8		3.8		
		5	Лоджия	1.35*2.53	1.7				1.7	
				Итого по квартире №172:	34.7	33.0	12.6	20.4	1.7	
2	Кв.173	1	Жилая комната	4.93*3.23	15.9	15.9	15.9			2.82
		2	Жилая комната	3.48*5.06-2.02*0.54	16.5	16.5	16.5			
		3	Кухня	3.84*3.23-0.62*0.08-1.09*0.06-0.86*0.12	12.2	12.2		12.2		
		4	Коридор	2.77*3.02-1.53*0.58-0.08*0.68	7.4	7.4		7.4		
		5	Санузел	1.07*1.92	2.1	2.1		2.1		
		6	Ванная	1.88*1.93	3.6	3.6		3.6		
		7	Лоджия	2.34*1.40	1.7				1.7	
		8	Лоджия	1.35*2.93-0.10*1.00	2.0				2.0	
				Итого по квартире №173:	61.4	57.7	32.4	25.3	3.7	
3	Кв.174	1	Жилая комната	4.97*3.08	15.3	15.3	15.3			2.82
		2	Жилая комната	3.29*4.50	14.8	14.8	14.8			
		3	Жилая комната	3.53*4.49-0.12*0.99-0.12*0.81-0.80*0.13	15.5	15.5	15.5			
		4	Кухня	4.38*3.21-2.10*0.53-2.00*0.02	12.9	12.9		12.9		
		5	Коридор	4.92*3.54-1.93*2.46-1.91*0.60-0.68*0.08	11.5	11.5		11.5		
		6	Санузел	1.08*1.93	2.1	2.1		2.1		

1	2	3	4	5	6	7	8	9	10	11
		7	Ванная	1.85*1.93	3.6	3.6		3.6		
		8	Лоджия	1.42*2.36	1.7				1.7	
		9	Лоджия	1.32*3.37	2.2				2.2	
				Итого по квартире №174:	79.6	75.7	45.6	30.1	3.9	
3	Кв.175	1	Жилая комната	4.17*3.00	12.5	12.5	12.5			2.82
		2	Кухня	4.92*2.83-0.12*0.80-0.42*1.12-0.91*1.01	12.4	12.4		12.4		
		3	Коридор	1.99*2.48-0.59*1.12	4.3	4.3		4.3		
		4	Санузел	1.95*1.94	3.8	3.8		3.8		
		5	Лоджия	1.35*2.72	1.9				1.9	
				Итого по квартире №175:	34.9	33.0	12.5	20.5	1.9	
3	Кв.176	1	Жилая комната	4.20*3.32	13.9	13.9	13.9			2.82
		2	Кухня	3.10*4.93-0.39*1.12-0.97*0.88	14.0	14.0		14.0		
		3	Коридор	2.07*2.46-0.58*1.10	4.5	4.5		4.5		
		4	Санузел	1.95*2.16	4.2	4.2		4.2		
		5	Лоджия	1.34*2.54	1.7				1.7	
				Итого по квартире №176:	38.3	36.6	13.9	22.7	1.7	
3	Кв.177	1	Жилая комната	4.19*3.00	12.6	12.6	12.6			2.82
		2	Кухня	4.91*2.83-0.13*0.80-0.41*1.08-0.92*1.00	12.4	12.4		12.4		
		3	Коридор	1.97*2.44-0.59*1.08	4.2	4.2		4.2		
		4	Санузел	1.94*1.95	3.8	3.8		3.8		
		5	Лоджия	1.34*2.53	1.7				1.7	
				Итого по квартире №177:	34.7	33.0	12.6	20.4	1.7	
3	Кв.178	1	Жилая комната	4.98*3.18	15.8	15.8	15.8			2.82
		2	Жилая комната	3.49*5.04-2.01*0.52	16.5	16.5	16.5			
		3	Кухня	3.93*3.24-0.82*0.08-1.09*0.12-0.92*0.13	12.4	12.4		12.4		
		4	Коридор	2.79*3.01-1.62*0.58-0.08*0.68	7.4	7.4		7.4		
		5	Санузел	1.08*1.92	2.1	2.1		2.1		
		6	Ванная	1.85*1.91	3.5	3.5		3.5		
		7	Лоджия	2.34*1.40	1.7				1.7	
		8	Лоджия	1.34*2.91-0.07*0.99	1.9				1.9	
				Итого по квартире №178:	61.3	57.7	32.3	25.4	3.6	
4	Кв.179	1	Жилая комната	5.01*3.08-0.05*1.21	15.4	15.4	15.4			2.82
		2	Жилая комната	3.29*4.50	14.8	14.8	14.8			
		3	Жилая комната	3.55*4.50-0.12*0.98-0.13*0.81-0.80*0.13	15.7	15.7	15.7			
		4	Кухня	4.37*3.21-2.11*0.54-2.00*0.02	12.9	12.9		12.9		
		5	Коридор	4.93*3.55-1.91*2.45-1.94*0.60-0.67*0.08	11.6	11.6		11.6		
		6	Санузел	1.07*1.92	2.1	2.1		2.1		
		7	Ванная	1.81*1.92	3.5	3.5		3.5		
		8	Лоджия	1.41*2.35	1.7				1.7	
		9	Лоджия	1.30*3.38	2.2				2.2	
				Итого по квартире №179:	79.9	76.0	45.9	30.1	3.9	
4	Кв.180	1	Жилая комната	4.19*3.00	12.6	12.6	12.6			2.82
		2	Кухня	4.93*2.83-0.13*0.80-0.42*1.12-0.90*1.00	12.5	12.5		12.5		
		3	Коридор	1.98*2.46-0.59*1.11	4.2	4.2		4.2		
		4	Санузел	1.95*1.94	3.8	3.8		3.8		
		5	Лоджия	1.32*2.72	1.8				1.8	
				Итого по квартире №180:	34.9	33.1	12.6	20.5	1.8	
4	Кв.181	1	Жилая комната	4.19*3.30	13.8	13.8	13.8			2.82
		2	Кухня	3.16*4.90-0.43*1.11-1.02*0.90	14.1	14.1		14.1		
		3	Коридор	2.06*2.47-0.59*1.12	4.4	4.4		4.4		
		4	Санузел	1.96*2.16	4.2	4.2		4.2		
		5	Лоджия	1.34*2.54	1.7				1.7	
				Итого по квартире №181:	38.2	36.5	13.8	22.7	1.7	
4	Кв.182	1	Жилая комната	4.20*2.99	12.6	12.6	12.6			2.82
		2	Кухня	4.91*2.81-0.13*0.82-0.40*1.09-0.91*0.99	12.4	12.4		12.4		
		3	Коридор	1.96*2.48-0.60*1.13	4.2	4.2		4.2		
		4	Санузел	1.93*1.94	3.7	3.7		3.7		
		5	Лоджия	1.35*2.53	1.7				1.7	
				Итого по квартире №182:	34.6	32.9	12.6	20.3	1.7	
4	Кв.183	1	Жилая комната	4.96*3.18	15.8	15.8	15.8			2.82
		2	Жилая комната	3.50*5.04-2.00*0.50	16.6	16.6	16.6			

1	2	3	4	5	6	7	8	9	10	11
		3	Кухня	3.87*3.22-0.81*0.08-1.12*0.12-0.93*0.13	12.2	12.2		12.2		
		4	Коридор	2.80*3.03-1.58*0.60-0.08*0.68	7.5	7.5		7.5		
		5	Санузел	1.07*1.91	2.0	2.0		2.0		
		6	Ванная	1.86*1.93	3.6	3.6		3.6		
		7	Лоджия	2.34*1.42	1.7				1.7	
		8	Лоджия	1.35*2.93-0.09*1.03	2.0				2.0	
			Итого по квартире №183:	61.4	57.7	32.4	25.3	3.7		
5	Кв.184	1	Жилая комната	4.98*3.10	15.4	15.4	15.4			2.82
		2	Жилая комната	3.29*4.50	14.8	14.8	14.8			
		3	Жилая комната	3.54*4.50-0.12*1.01-0.13*0.81-0.80*0.12	15.6	15.6	15.6			
		4	Кухня	4.36*3.22-2.10*0.52-2.00*0.02	12.9	12.9		12.9		
		5	Коридор	4.91*3.56-1.95*2.46-1.87*0.61-0.68*0.08	11.5	11.5		11.5		
		6	Санузел	1.08*1.93	2.1	2.1		2.1		
		7	Ванная	1.87*1.92	3.6	3.6		3.6		
		8	Лоджия	1.42*2.37	1.7				1.7	
		9	Лоджия	1.29*3.38	2.2				2.2	
			Итого по квартире №184:	79.8	75.9	45.8	30.1	3.9		
5	Кв.185	1	Жилая комната	4.18*3.10	12.6	12.6	12.6			2.82
		2	Кухня	4.94*2.82-0.13*0.82-0.42*1.08-0.92*1.02	12.4	12.4		12.4		
		3	Коридор	2.01*2.46-0.61*1.09	4.3	4.3		4.3		
		4	Санузел	1.94*1.94	3.8	3.8		3.8		
		5	Лоджия	1.33*2.70	1.8				1.8	
			Итого по квартире №185:	34.9	33.1	12.6	20.5	1.8		
5	Кв.186	1	Жилая комната	4.19*3.28	13.7	13.7	13.7			2.82
		2	Кухня	3.12*4.89-0.44*1.11-1.04*0.91	13.8	13.8		13.8		
		3	Коридор	2.08*2.47-0.60*1.10	4.5	4.5		4.5		
		4	Санузел	1.94*2.17	4.2	4.2		4.2		
		5	Лоджия	1.35*2.55	1.7				1.7	
			Итого по квартире №186:	37.9	36.2	13.7	22.5	1.7		
5	Кв.187	1	Жилая комната	4.16*3.00	12.5	12.5	12.5			2.82
		2	Кухня	4.92*2.84-0.13*0.82-0.42*1.09-0.92*1.01	12.5	12.5		12.5		
		3	Коридор	1.94*2.44-0.59*1.10	4.1	4.1		4.1		
		4	Санузел	1.96*1.94	3.8	3.8		3.8		
		5	Лоджия	1.35*2.54	1.7				1.7	
			Итого по квартире №187:	34.6	32.9	12.5	20.4	1.7		
5	Кв.188	1	Жилая комната	4.95*3.20	15.8	15.8	15.8			2.82
		2	Жилая комната	3.49*5.06-2.03*0.54	16.6	16.6	16.6			
		3	Кухня	3.83*3.22-0.60*0.08-1.24*0.08-0.82*0.14	12.1	12.1		12.1		
		4	Коридор	2.75*3.01-1.58*0.61-0.08*0.67	7.3	7.3		7.3		
		5	Санузел	1.07*1.92	2.1	2.1		2.1		
		6	Ванная	1.86*1.92	3.6	3.6		3.6		
		7	Лоджия	2.35*1.43	1.7				1.7	
		8	Лоджия	1.34*2.93-0.09*1.02	1.9				1.9	
			Итого по квартире №188:	61.1	57.5	32.4	25.1	3.6		
6	Кв.189	1	Жилая комната	4.97*3.09	15.4	15.4	15.4			2.82
		2	Жилая комната	3.29*4.51	14.8	14.8	14.8			
		3	Жилая комната	3.53*4.51-0.13*1.00-0.13*0.80-0.80*0.13	15.6	15.6	15.6			
		4	Кухня	4.39*3.20-2.10*0.53-2.00*0.02	12.9	12.9		12.9		
		5	Коридор	4.92*3.56-1.92*2.48-1.89*0.61-0.67*0.08	11.6	11.6		11.6		
		6	Санузел	1.08*1.91	2.1	2.1		2.1		
		7	Ванная	1.86*1.92	3.6	3.6		3.6		
		8	Лоджия	1.42*2.36	1.7				1.7	
		9	Лоджия	1.31*3.38	2.2				2.2	
			Итого по квартире №189:	79.9	76.0	45.8	30.2	3.9		
6	Кв.190	1	Жилая комната	4.18*3.00	12.5	12.5	12.5			2.82
		2	Кухня	4.91*2.81-0.13*0.81-0.41*1.11-0.92*1.00	12.3	12.3		12.3		
		3	Коридор	1.99*2.45-0.59*1.08	4.2	4.2		4.2		
		4	Санузел	1.94*1.94	3.8	3.8		3.8		
		5	Лоджия	1.34*2.72	1.8				1.8	

1	2	3	4	5	6	7	8	9	10	11
				Итого по квартире №190:	34.6	32.8	12.5	20.3	1.8	
6	Кв.191	1	Жилая комната	4.19*3.28	13.7	13.7	13.7			2.82
		2	Кухня	3.12*4.88-0.43*1.11-1.04*0.89	13.8	13.8		13.8		
		3	Коридор	2.08*2.47-0.61*1.11	4.5	4.5		4.5		
		4	Санузел	1.95*2.17	4.2	4.2		4.2		
		5	Лоджия	1.32*2.56	1.7				1.7	
				Итого по квартире №191:	37.9	36.2	13.7	22.5	1.7	
6	Кв.192	1	Жилая комната	4.20*2.99	12.6	12.6	12.6			2.82
		2	Кухня	4.90*2.83-0.13*0.81-0.41*1.11-0.92*1.01	12.4	12.4		12.4		
		3	Коридор	1.97*2.46-0.60*1.10	4.2	4.2		4.2		
		4	Санузел	1.93*1.94	3.7	3.7		3.7		
		5	Лоджия	1.33*2.54	1.7				1.7	
				Итого по квартире №192:	34.6	32.9	12.6	20.3	1.7	
6	Кв.193	1	Жилая комната	5.03*3.20	16.1	16.1	16.1			2.82
		2	Жилая комната	3.48*5.05-2.01*0.61	16.3	16.3	16.3			
		3	Кухня	3.83*3.21-0.59*0.08-1.20*0.08-0.82*0.13	12.0	12.0		12.0		
		4	Коридор	2.77*2.96-1.56*0.53-0.08*0.67	7.3	7.3		7.3		
		5	Санузел	1.09*1.93	2.1	2.1		2.1		
		6	Ванная	1.86*1.93	3.6	3.6		3.6		
		7	Лоджия	2.34*1.42	1.7				1.7	
		8	Лоджия	1.36*2.94-0.12*1.04	2.0				2.0	
				Итого по квартире №193:	61.1	57.4	32.4	25.0	3.7	
7	Кв.194	1	Жилая комната	5.01*3.09	15.5	15.5	15.5			2.82
		2	Жилая комната	3.27*4.50	14.7	14.7	14.7			
		3	Жилая комната	3.53*4.50-0.13*1.00-0.13*0.80-0.79*0.13	15.6	15.6	15.6			
		4	Кухня	4.39*3.20-2.11*0.53-2.00*0.02	12.9	12.9		12.9		
		5	Коридор	4.93*3.55-1.93*2.48-1.93*0.57-0.67*0.08	11.6	11.6		11.6		
		6	Санузел	1.07*1.91	2.0	2.0		2.0		
		7	Ванная	1.86*1.91	3.6	3.6		3.6		
		8	Лоджия	1.43*2.36	1.7				1.7	
		9	Лоджия	1.30*3.39	2.2				2.2	
				Итого по квартире №194:	79.8	75.9	45.8	30.1	3.9	
7	Кв.195	1	Жилая комната	4.18*2.98	12.5	12.5	12.5			2.82
		2	Кухня	4.90*2.85-0.13*0.81-0.44*1.09-0.91*1.03	12.4	12.4		12.4		
		3	Коридор	2.01*2.45-0.59*1.09	4.3	4.3		4.3		
		4	Санузел	1.93*1.94	3.7	3.7		3.7		
		5	Лоджия	1.35*2.71	1.9				1.9	
				Итого по квартире №195:	34.8	32.9	12.5	20.4	1.9	
7	Кв.196	1	Жилая комната	4.21*3.31	13.9	13.9	13.9			2.82
		2	Кухня	3.12*4.90-0.42*1.12-1.01*0.90	13.9	13.9		13.9		
		3	Коридор	2.07*2.46-0.59*1.11	4.4	4.4		4.4		
		4	Санузел	1.94*2.16	4.2	4.2		4.2		
		5	Лоджия	1.34*2.56	1.7				1.7	
				Итого по квартире №196:	38.1	36.4	13.9	22.5	1.7	
7	Кв.197	1	Жилая комната	4.17*3.00	12.5	12.5	12.5			2.82
		2	Кухня	4.92*2.83-0.13*0.81-0.40*1.13-0.92*0.99	12.5	12.5		12.5		
		3	Коридор	1.95*2.49-0.59*1.14	4.2	4.2		4.2		
		4	Санузел	1.93*1.94	3.7	3.7		3.7		
		5	Лоджия	2.53*1.34	1.7				1.7	
				Итого по квартире №197:	34.6	32.9	12.5	20.4	1.7	
7	Кв.198	1	Жилая комната	4.93*3.20	15.8	15.8	15.8			2.82
		2	Жилая комната	3.50*5.05-2.02*0.54	16.6	16.6	16.6			
		3	Кухня	3.82*3.21-0.58*0.08-1.21*0.08-0.80*0.12	12.0	12.0		12.0		
		4	Коридор	2.77*3.02-1.56*0.52-0.08*0.68	7.5	7.5		7.5		
		5	Санузел	1.08*1.93	2.1	2.1		2.1		
		6	Ванная	1.87*1.92	3.6	3.6		3.6		
		7	Лоджия	2.34*1.41	1.7				1.7	
		8	Лоджия	1.36*2.91-0.09*1.02	2.0				2.0	
				Итого по квартире №198:	61.3	57.6	32.4	25.2	3.7	
				Итого по квартирам, 198 шт.:	10016.2	9568.2	4678.7	4889.5	448.0	

Экспликация помещений, используемых для обслуживания дома, кв.м

№ Этажа	№ Помещения	№ Части помещения	Назначение части помещения	Формула подсчета площади	Общая площадь помещения, кв.м	В том числе площадь		Высота помещений по внутреннему обмеру, м
						Основная	Вспомогательная	
1	2	3	4	5	6	7	8	9
1	01	1	Помещение консьержа	2.60*2.15-2.50*0.12	5,3	5,3		2,82
		2	Санузел консьержа	1.05*1.34	1,4	1,4		
		3	Комната уборочного инвентаря	1.04*1.34	1,4	1,4		
				Итого по помещению №01:	8,1	8,1		
1	02	1	Комната безопасности для МГН	3.27*1.95	6,4	6,4		2,82
				Итого по помещению №02:	6,4	6,4		
2	03	1	Колясочная	3.45*1.94	6,7	6,7		2,82
				Итого по помещению №03:	6,7	6,7		
3	04	1	Колясочная	3.42*1.93	6,6	6,6		2,82
				Итого по помещению №04:	6,6	6,6		
4	05	1	Колясочная	3.47*1.94	6,7	6,7		2,82
				Итого по помещению №05:	6,7	6,7		
5	06	1	Колясочная	3.48*1.93	6,7	6,7		2,82
				Итого по помещению №06:	6,7	6,7		
6	07	1	Колясочная	3.47*1.97	6,8	6,8		2,82
				Итого по помещению №07:	6,8	6,8		
7	08	1	Колясочная	3.46*1.91	6,6	6,6		2,82
				Итого по помещению №08:	6,6	6,6		
1	09	1	Электрощитовая	1.47*3.11	4,6	4,6		2,82
				Итого по помещению №09:	4,6	4,6		
1	10	1	Санузел консьержа	1.06*1.32	1,4	1,4		2,82
				Итого по помещению №10:	1,4	1,4		
1	11	1	Помещение консьержа	2.30*1.93-0.59*0.40	4,2	4,2		2,82
				Итого по помещению №11:	4,2	4,2		
2	12	1	Колясочная	1.50*3.08	4,6	4,6		2,82
				Итого по помещению №12:	4,6	4,6		
3	13	1	Колясочная	1.47*3.12	4,6	4,6		2,82
				Итого по помещению №13:	4,6	4,6		
4	14	1	Колясочная	1.46*3.14	4,6	4,6		2,82
				Итого по помещению №14:	4,6	4,6		
5	15	1	Колясочная	1.45*3.09	4,5	4,5		2,82
				Итого по помещению №15:	4,5	4,5		
6	16	1	Колясочная	1.43*3.10	4,4	4,4		2,82
				Итого по помещению №16:	4,4	4,4		
7	17	1	Колясочная	1.40*3.14	4,4	4,4		2,82
				Итого по помещению №17:	4,4	4,4		
1	18	1	Комната безопасности для МГН	2.90*2.40	7,0	7,0		2,82
				Итого по помещению №18:	7,0	7,0		

1	2	3	4	5	6	7	8	9
1	19	1	Помещение консьержа	2.61*2.15	5,6	5,6		2,82
		2	Санузел консьержа	1.31*1.00	1,3	1,3		
		3	Комната уборочного инвентаря	1.31*1.00	1,3	1,3		
				Итого по помещению №19:	8,2	8,2		
2	20	1	Колясочная	2.89*2.38	6,9	6,9		2,82
				Итого по помещению №20:	6,9	6,9		
3	21	1	Колясочная	2.89*2.39	6,9	6,9		2,82
				Итого по помещению №21:	6,9	6,9		
4	22	1	Колясочная	2.90*2.39	6,9	6,9		2,82
				Итого по помещению №22:	6,9	6,9		
5	23	1	Колясочная	2.91*2.39	7,0	7,0		2,82
				Итого по помещению №23:	7,0	7,0		
6	24	1	Колясочная	2.90*2.39	6,9	6,9		2,82
				Итого по помещению №24:	6,9	6,9		
7	25	1	Колясочная	2.89*2.38	6,9	6,9		2,82
				Итого по помещению №25:	6,9	6,9		
1	26	1	Комната безопасности для МГН	2.91*2.36	6,9	6,9		2,82
				Итого по помещению №26:	6,9	6,9		
1	27	1	Помещение консьержа	2.61*2.17	5,7	5,7		2,82
		2	Санузел консьержа	1.33*1.01	1,3	1,3		
		3	Комната уборочного инвентаря	1.33*1.02	1,4	1,4		
				Итого по помещению №27:	8,4	8,4		
2	28	1	Колясочная	2.89*2.38	6,9	6,9		2,82
				Итого по помещению №28:	6,9	6,9		
3	29	1	Колясочная	2.88*2.38	6,9	6,9		2,82
				Итого по помещению №29:	6,9	6,9		
4	30	1	Колясочная	2.89*2.39	6,9	6,9		2,82
				Итого по помещению №30:	6,9	6,9		
5	31	1	Колясочная	2.91*2.38	6,9	6,9		2,82
				Итого по помещению №31:	6,9	6,9		
6	32	1	Колясочная	2.90*2.38	6,9	6,9		2,82
				Итого по помещению №32:	6,9	6,9		
7	33	1	Колясочная	2.87*2.37	6,8	6,8		2,82
				Итого по помещению №33:	6,8	6,8		
1	34	1	Комната безопасности для МГН	2.90*2.37	6,9	6,9		2,82
				Итого по помещению №34:	6,9	6,9		
1	35	1	Помещение консьержа	2.59*2.16	5,6	5,6		2,82
		2	Санузел консьержа	1.35*1.03	1,4	1,4		
		3	Комната уборочного инвентаря	1.35*1.00	1,4	1,4		
				Итого по помещению №35:	8,4	8,4		
2	36	1	Колясочная	2.92*2.39	7,0	7,0		2,82
				Итого по помещению №36:	7,0	7,0		
3	37	1	Колясочная	2.89*2.39	6,9	6,9		2,82
				Итого по помещению №37:	6,9	6,9		
4	38	1	Колясочная	2.89*2.41	7,0	7,0		2,82
				Итого по помещению №38:	7,0	7,0		
5	39	1	Колясочная	2.89*2.39	6,9	6,9		2,82

1	2	3	4	5	6	7	8	9
				Итого по помещению №39:	6,9	6,9		
6	40	1	Колясочная	2.92*2.39	7,0	7,0		2,82
				Итого по помещению №40:	7,0	7,0		
7	41	1	Колясочная	2.80*2.38	6,7	6,7		2,82
				Итого по помещению №41:	6,7	6,7		
Подвал	42	1	Серверная	4.50*3.20-1.00*0.08	14,3	14,3		2,24
				Итого по помещению №42:	14,3	14,3		
Подвал	43	1	Техническое помещение	4.04*3.39-1.20*0.08	13,6	13,6		2,24
				Итого по помещению №43:	13,6	13,6		
Подвал	44	1	Техническое помещение	3.39*2.77-1.00*0.08	9,3	9,3		2,24
				Итого по помещению №44:	9,3	9,3		
Подвал	45	1	Водомерный узел	7.47*3.18-1.20*0.08-1.20*0.08	23,6	23,6		2,24
				Итого по помещению №45:	23,6	23,6		
Подвал	46	1	ИТП	6.91*4.32-1.00*0.20-0.80*0.20	29,5	29,5		2,24
				Итого по помещению №46:	29,5	29,5		
			Итого по помещениям обслуживания, 46шт.:		352,3	352,3		

Экспликация помещений общего пользования, кв.м.

№ Этажа	№ Помещения	№ Части помещения	Назначение части помещения	Формула подсчета площади	Площадь всех частей здания (комнат, помещений вспомогательного использования)	В том числе площадь		Площадь помещений общего пользования, кв.м.
						Основная	Вспомогательная	
1	2	3	4	5	6	7	8	9
1	I	1	Тамбур	2.06*2.09	4,3			4,3
		2	Холл	6.98*4.25-2.76*0.11-2.00*0.73-1.09*0.14	27,8			27,8
		3	Лифтовой холл с коридором	4.51*1.75+0.42*4.41+26.20*1.65+0.13*1.91+1.35*0.41	53,8			53,8
		4	Лифт	2.68*1.73	4,6			4,6
		5	Лестница	2.37*4.47-1.20*2.67	7,4			7,4
		6	Тамбур	2.28*1.26	2,9			2,9
2		1	Лестница	2.37*6.12	14,5			14,5
		2	Лифтовой холл с коридором	4.52*1.74+0.45*4.41+26.21*1.65+0.21*1.76+1.33*0.42	54,0			54,0
		1	Лестница	2.38*6.13	14,6			14,6
		2	Лифтовой холл с коридором	4.54*1.76+0.43*4.41+26.15*1.65+0.16*2.01+1.34*0.43	53,9			53,9
4		1	Лестница	2.38*6.14	14,6			14,6
		2	Лифтовой холл с коридором	4.54*1.72+0.42*4.45+26.16*1.64+0.21*1.61+1.24*0.42	53,4			53,4
5		1	Лестница	2.39*6.14	14,7			14,7
		2	Лифтовой холл с коридором	4.51*1.73+0.45*4.40+26.19*1.65+0.21*1.58+1.35*0.42	53,9			53,9
6		1	Лестница	2.42*6.14	14,9			14,9
		2	Лифтовой холл с коридором	4.51*1.75+0.38*4.42+26.19*1.64+0.21*1.60+0.45*1.24	53,4			53,4
7		1	Лестница	2.41*6.14	14,8			14,8
		2	Лифтовой холл с коридором	4.51*1.74+0.41*4.43+26.19*1.65+0.21*1.60+0.45*1.37	53,8			53,8
				Итого по помещению I:	511,3			511,3
1	II	1	Тамбур	1.30*2.26	2,9			2,9
		2	Лестница	4.57*2.36-2.82*1.29	7,2			7,2
		3	Холл	3.40*1.74	5,9			5,9
		4	Лифт	1.73*2.68	4,6			4,6
		5	Лифтовой холл с коридором	6.51*2.11+0.10*1.17+13.97*1.65+2.39*0.41+1.56*0.23-0.21*0.05	38,2			38,2
		6	Холл	6.20*4.40-4.20*1.45-1.00*1.14-0.20*0.32-0.95*2.80	17,3			17,3
		7	Тамбур	2.20*1.80	4,0			4,0
2		1	Лестница	2.38*5.98	14,2			14,2
		2	Лифтовой холл с коридором	1.75*3.62+7.53*2.09+11.61*1.64+2.59*2.06-0.46*0.10-0.20*0.04+2.24*0.09	46,6			46,6
3		1	Лестница	2.37*5.97	14,1			14,1

1	2	3	4	5	6	7	8	9
		2	Лифтовой холл с коридором	1.73*3.66+7.53*2.08+11.62*1.66+2.57*2.03-0.46*0.10+2.25*0.13	46,7			46,7
4		1	Лестница	2.37*5.98	14,2			14,2
		2	Лифтовой холл с коридором	1.72*3.62+7.52*2.09+11.61*1.65+2.57*2.03-0.46*0.10+2.26*0.12	46,6			46,6
5		1	Лестница	2.38*6.01	14,3			14,3
		2	Лифтовой холл с коридором	1.75*3.65+7.56*2.08+11.59*1.63+2.58*2.05-0.47*0.10+2.24*0.11	46,5			46,5
6		1	Лестница	2.38*6.01	14,3			14,3
		2	Лифтовой холл с коридором	1.73*3.62+7.57*2.06+11.58*1.64+2.61*2.04-0.46*0.10+2.26*0.14	46,4			46,4
7		1	Лестница	2.38*6.01	14,3			14,3
		2	Лифтовой холл с коридором	1.72*3.55+7.54*2.09+11.67*1.65+2.60*2.04-0.48*0.10+2.29*0.14	46,7			46,7
				Итого по помещению II:	445,0			445,0
1	III	1	Тамбур	2.29*1.38	3,2			3,2
		2	Лифтовой холл	4.83*2.27	11,0			11,0
		3	Лифт	2.68*1.73	4,6			4,6
		4	Лестница	2.39*3.96-1.30*2.66	6,0			6,0
		5	Коридор	8.00*0.64+15.20*1.64+0.20*1.60-0.43*3.10	29,0			29,0
		6	Холл	6.95*4.26-0.75*1.94-0.22*0.17-1.30*0.10	28,0			28,0
		7	Тамбур	2.15*2.11	4,5			4,5
2		1	Лестница	5.26*2.38	12,5			12,5
		2	Лифтовой холл с коридором	5.50*2.31+8.01*0.62+15.18*1.65+0.20*1.61-0.41*3.11	41,8			41,8
3		1	Лестница	5.27*2.36	12,4			12,4
		2	Лифтовой холл с коридором	5.48*2.31+8.03*0.65+15.22*1.65+0.21*1.58-0.44*3.12	42,0			42,0
4		1	Лестница	5.28*2.40	12,7			12,7
		2	Лифтовой холл с коридором	5.49*2.29+8.00*0.65+15.23*1.65+0.21*1.63-0.43*3.12	41,9			41,9
5		1	Лестница	5.28*2.39	12,6			12,6
		2	Лифтовой холл с коридором	5.49*2.27+8.02*0.64+15.24*1.65+0.21*1.61-0.43*3.14	41,7			41,7
6		1	Лестница	5.28*2.38	12,6			12,6
		2	Лифтовой холл с коридором	5.49*2.29+8.02*0.65+15.22*1.64+0.21*1.59-0.41*3.14	41,8			41,8
7		1	Лестница	5.28*2.38	12,6			12,6
		2	Лифтовой холл с коридором	5.50*2.28+8.00*0.63+15.24*1.65+0.21*1.58-0.45*3.12	41,7			41,7
				Итого по помещению III:	412,6			412,6
1	IV	1	Тамбур	2.28*1.39	3,2			3,2
		2	Лифтовой холл	4.84*2.28	11,0			11,0
		3	Лифт	2.68*1.73	4,6			4,6
		4	Лестница	2.38*3.96-1.30*2.66	6,0			6,0
		5	Коридор	8.01*0.65+15.20*1.65+0.21*1.61-0.44*3.12	29,3			29,3
		6	Холл	6.93*4.24-0.75*1.95-0.22*0.13-1.08*0.12	27,8			27,8
		7	Тамбур	2.17*2.08	4,5			4,5

1	2	3	4	5	6	7	8	9
2		1	Лестница	5.27*2.38	12,5			12,5
		2	Лифтовой холл с коридором	5.47*2.27+8.04*0.64+15.22*1.65+0.20*1.59-0.45*3.12	41,6			41,6
3		1	Лестница	5.28*2.38	12,6			12,6
		2	Лифтовой холл с коридором	5.50*2.29+8.00*0.65+15.20*1.65+0.20*1.59-0.43*3.12	41,9			41,9
4		1	Лестница	5.28*2.38	12,6			12,6
		2	Лифтовой холл с коридором	5.49*2.31+8.02*0.63+15.20*1.65+0.20*1.59-0.43*3.12	41,8			41,8
5		1	Лестница	5.30*2.39	12,7			12,7
		2	Лифтовой холл с коридором	5.49*2.31+8.02*0.64+15.22*1.65+0.20*1.59-0.45*3.13	41,8			41,8
6		1	Лестница	5.29*2.38	12,6			12,6
		2	Лифтовой холл с коридором	5.47*2.29+8.02*0.65+15.28*1.64+0.21*1.61-0.46*3.13	41,7			41,7
7		1	Лестница	5.27*2.42	12,8			12,8
		2	Лифтовой холл с коридором	5.48*2.28+8.02*0.64+15.22*1.64+0.21*1.60-0.43*3.14	41,6			41,6
				Итого по помещению IV:	412,6			412,6
1	V	1	Тамбур	2.27*1.40-0.18*0.04	3,2			3,2
		2	Лифтовой холл	4.82*2.26	10,9			10,9
		3	Лифт	2.68*1.73	4,6			4,6
		4	Лестница	2.40*3.96-1.26*2.69	6,1			6,1
		5	Коридор	8.02*0.65+15.22*1.64+0.20*1.59-0.42*3.10	29,2			29,2
		6	Холл	6.96*4.26-0.75*2.13-0.23*0.15-1.08*0.09	27,9			27,9
		7	Тамбур	2.14*2.09	4,5			4,5
2		1	Лестница	5.29*2.37	12,5			12,5
		2	Лифтовой холл с коридором	5.50*2.27+7.99*0.65+15.20*1.65+0.21*1.61-0.40*3.14	41,8			41,8
3		1	Лестница	5.27*2.37	12,5			12,5
		2	Лифтовой холл с коридором	5.49*2.28+8.01*0.66+15.18*1.65+0.21*1.58-0.40*3.14	41,9			41,9
4		1	Лестница	5.29*2.38	12,6			12,6
		2	Лифтовой холл с коридором	5.51*2.29+8.02*0.63+15.19*1.65+0.21*1.61-0.40*3.12	41,8			41,8
5		1	Лестница	5.25*2.38	12,5			12,5
		2	Лифтовой холл с коридором	5.50*2.28+8.01*0.64+15.19*1.65+0.20*1.60-0.41*3.14	41,8			41,8
6		1	Лестница	5.26*2.41	12,7			12,7
		2	Лифтовой холл с коридором	5.50*2.25+7.95*0.64+15.20*1.64+0.20*1.60-0.42*3.12	41,4			41,4
7		1	Лестница	5.28*2.39	12,6			12,6
		2	Лифтовой холл с коридором	5.48*2.28+8.02*0.64+15.14*1.64+0.20*1.59-0.43*3.12	41,4			41,4
				Итого по помещению V:	411,9			411,9
1	VI	1	Вход и лестница в подвал	2.35*4.10-2.67*1.27	6,3			6,3
Подвал		1	Лестница	2.35*6.15+0.90*0.20+2.30*1.30	17,6			17,6
		2	Технический подвал	519.5-0.2-0.2-0.1-0.2-0.2-0.2-0.2-0.2-0.2-0.1-0.6-1.1-0.6-0.2-0.2-0.2-0.2-0.1-0.2-0.2-0.2-0.2-0.2-0.2-34.8	478,0			478,0

1	2	3	4	5	6	7	8	9
				Итого по помещению VI:	501,9			501,9
1	VII	1	Вход и лестница в подвал	2.35*4.16-2.82*1.18	6,5			6,5
Подвал		1	Лестница	2.30*1.30+0.90*0.20+6.05*2.35	17,4			17,4
		2	Технический подвал	442.6-0.2-0.2-0.2-0.2-0.2-0.2-0.2-0.2-0.2-0.2-0.2-0.2-0.1-0.2-0.2-0.2-0.2-0.2-0.2-0.8-1.1-0.8-0.2-0.2-0.2-0.2-0.2-31.8	404,1			404,1
				Итого по помещению VII:	428,0			428,0
1	VIII	1	Вход и лестница в подвал	3.86*2.30-1.21*2.66	5,7			5,7
Технический подвал		1	Лестница	5.28*2.40	12,7			12,7
		2	Технический подвал	357.1-0.2-0.2-0.1-0.2-0.2-0.2-0.2-0.1-0.1-0.2-0.2-0.2-0.2-0.2-0.2-0.2-0.8-1.1-0.8-0.2-35.0	316,7			316,7
				Итого по помещению VIII:	335,1			335,1
1	IX	1	Вход и лестница в подвал	3.86*2.30-1.21*2.66	5,7			5,7
		2	Вход и лестница в подвал	3.86*2.40-1.21*2.69	6,0			6,0
Подвал		1	Лестница	5.28*2.40	12,7			12,7
		2	Технический подвал	357.1-0.2-0.2-0.1-0.2-0.2-0.2-0.2-0.2-0.1-0.1-0.2-0.2-0.2-0.2-0.2-0.2-0.8-1.1-0.8-0.2-14.9-35.0	301,8			301,8
		3	Лестница	5.28*2.40	12,7			12,7
		4	Технический подвал	290.9-0.2-0.2-0.2-0.2-0.2-0.2-0.2-0.2-0.1-0.2-15.9-0.2-1.4-35.0	236,9			236,9
				Итого по помещению IX:	575,8			575,8
			Итого по помещениям общего пользования:		4034,2			4034,2
Кровля	I	1	Лестница	6.12*2.38	14,6			14,6
				Итого по помещению I:	14,6			14,6
Кровля	II	1	Лестница	5.99*2.38	14,3			14,3
				Итого по помещению II:	14,3			14,3
Кровля	III	1	Лестница	5.25*2.41	12,7			12,7
				Итого по помещению III:	12,7			12,7
Кровля	IV	1	Лестница	5.29*2.41	12,7			12,7
				Итого по помещению IV:	12,7			12,7
Кровля	V	1	Лестница	5.25*2.40	12,6			12,6
				Итого по помещению V:	12,6			12,6
			Итого по помещениям общего пользования*:		66,9			66,9

**Помещения общего пользования общей площадью 66,9 кв.м., расположенные на кровле, в общую площадь здания не входят.*